


RENNVOOI:

Elektra & verlichting:

- enkelzijdige schakelaar, hoogte: 1100+vi
- serieschakelaar, hoogte: 1100+vi
- wisselschakelaar, hoogte: 1100+vi
- enkelzijdige wandcontactdoos, hoogte: 1100+vi
- dubbelzijdige wandcontactdoos hoogte: in keuken boven aanrecht: 1200+vi, verblifruimten: 300+vi, overige ruimte: 1100+vi
- wasmachine aansluiting, enkelzijdige wandcontactdoos, hoogte: 1100+vi, koudwater en rioolaansluiting
- bedrade aansluiting 19mm tbv. kamerthermostaat, hoogte: 1500+vi
- bedrade data aansluiting naar de meterkast, hoogte: 300+vi
- lozeleiding met controledraad, hoogte: 300+vi
- rechtstreeks van meterkast schel, hoogte: 2300+vi
- bedrukker, hoogte: 1200+vi
- rookmelder tegen plafond
- rookmelder tegen wand
- plafond lichtpunt / centraaldoos inbouw
- wand lichtpunt, hoogte: 1800+vi
- wand lichtpunt buiten met armatuur, hoogte: 1800+vi

Algemeen:

- hoofd entree
- entree
- knipstuk
- Installaties:
- ventilatie-afzuigpunt plafond (locatie en aantal indicatief)
- ventilatie-afzuigpunt wand (locatie en aantal indicatief)
- opsteplaats WM
- warmtepomp
- builervat
- Expansievat
- warmtepomp buitenunit
- hemelwaterafvoer (positie indicatief)
- cv-voerverdeler
- elektrische radiator
- MV-unit
- dakraam
- watersaansluiting

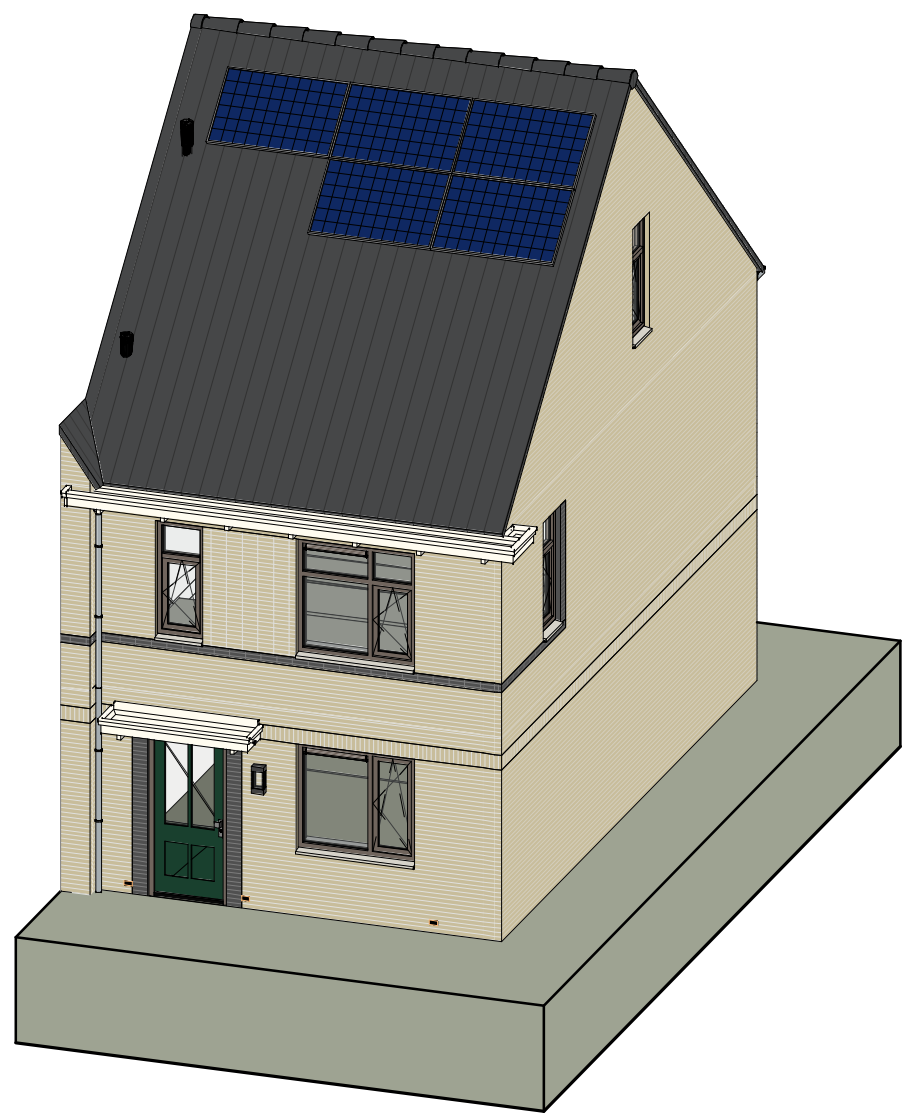



WUZ: A
DATUM: 12-06-2026
OMSCHRIJVING: Diverse aanpassingen

Woningtype Hoekwoning R


Hoekwoningen - Bouwnummers: A1, B6

ONTWIKKELING:	ARCHITECT:	SCHAAL:	DATUM:
Eekhout	WUBBEN.CHAN	1:50 / 1:100	26-04-2026
Projecten	architecten x engineering x studio x project	FORMAAT:	PROJECT NR:
		A1	2025E-010
		PROJECTFASE:	TEK. NR:
		VT	
		XF	VT-101


JULIUSKREEK.NL

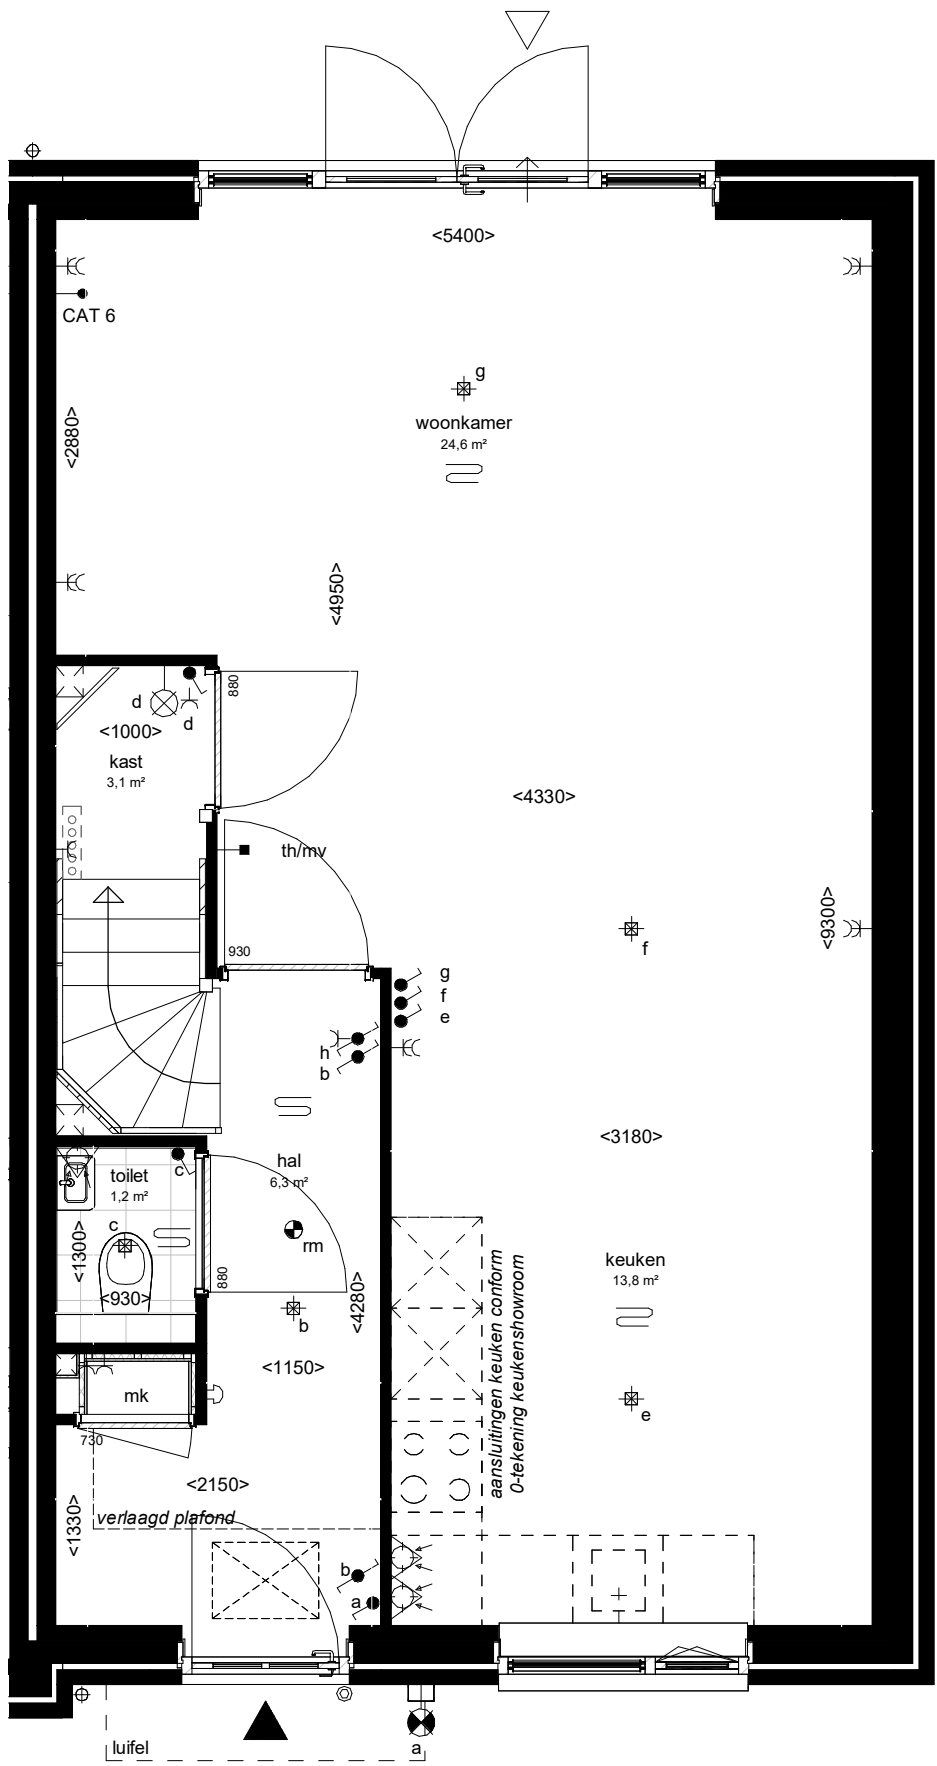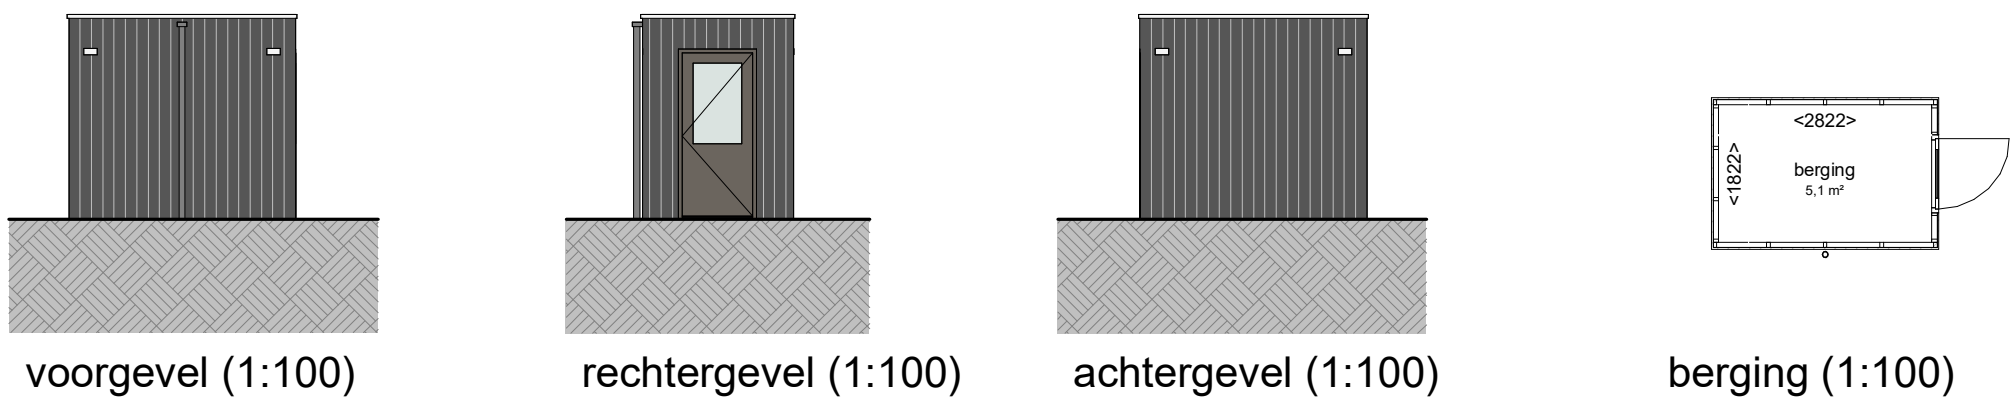

begane grond (1:50)

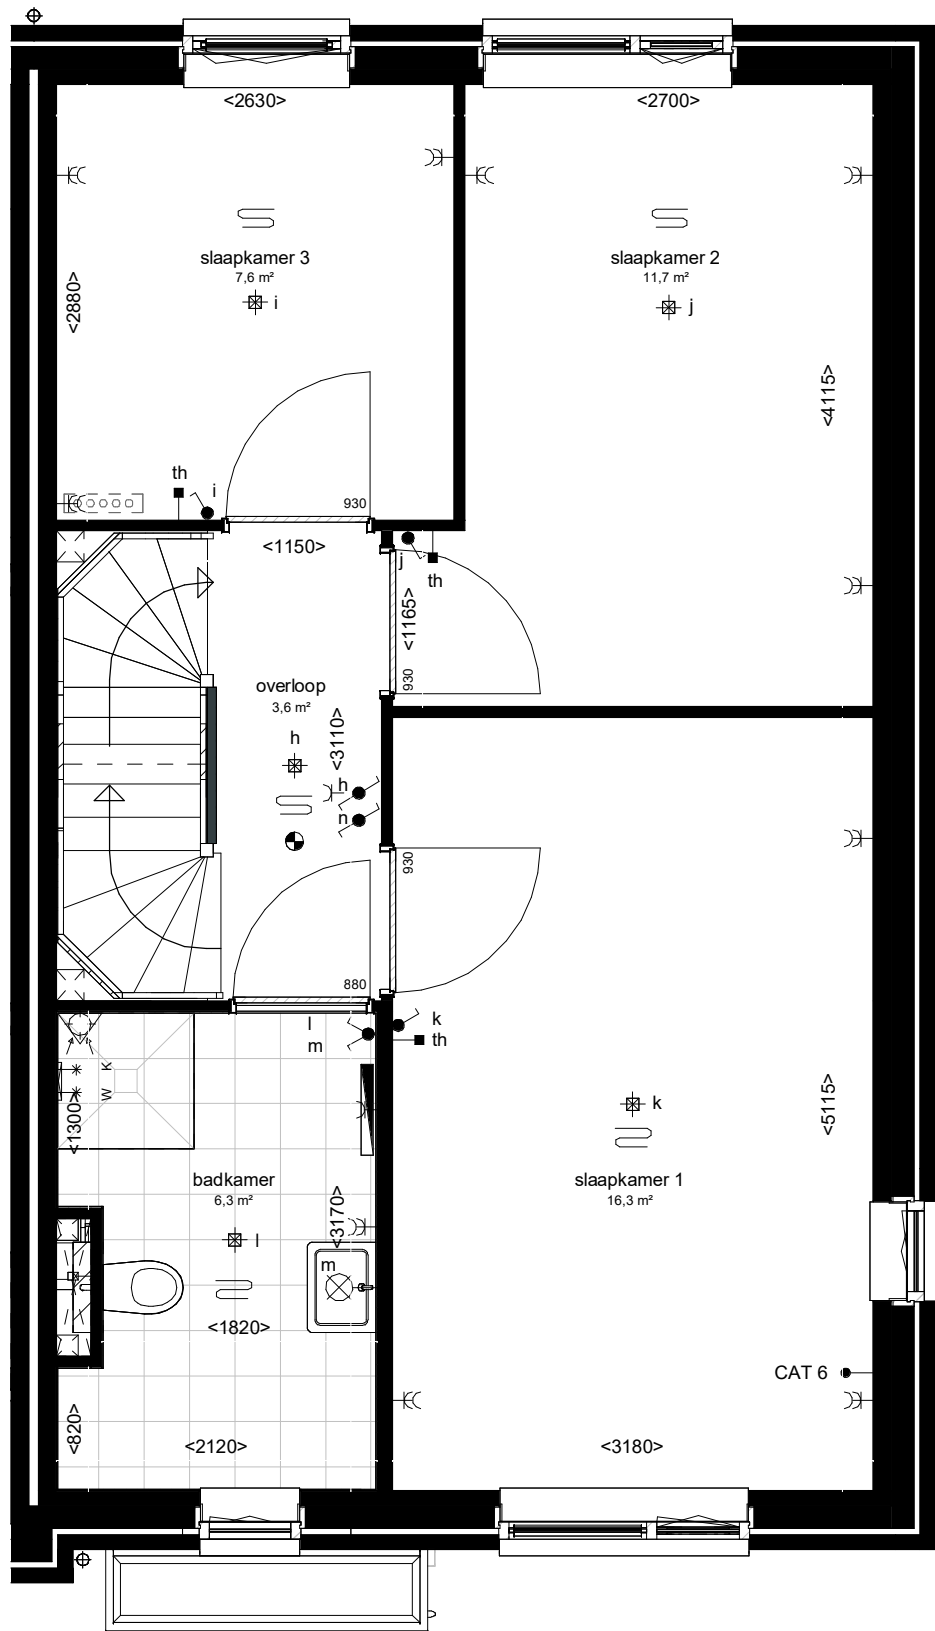

1e verdieping (1:50)

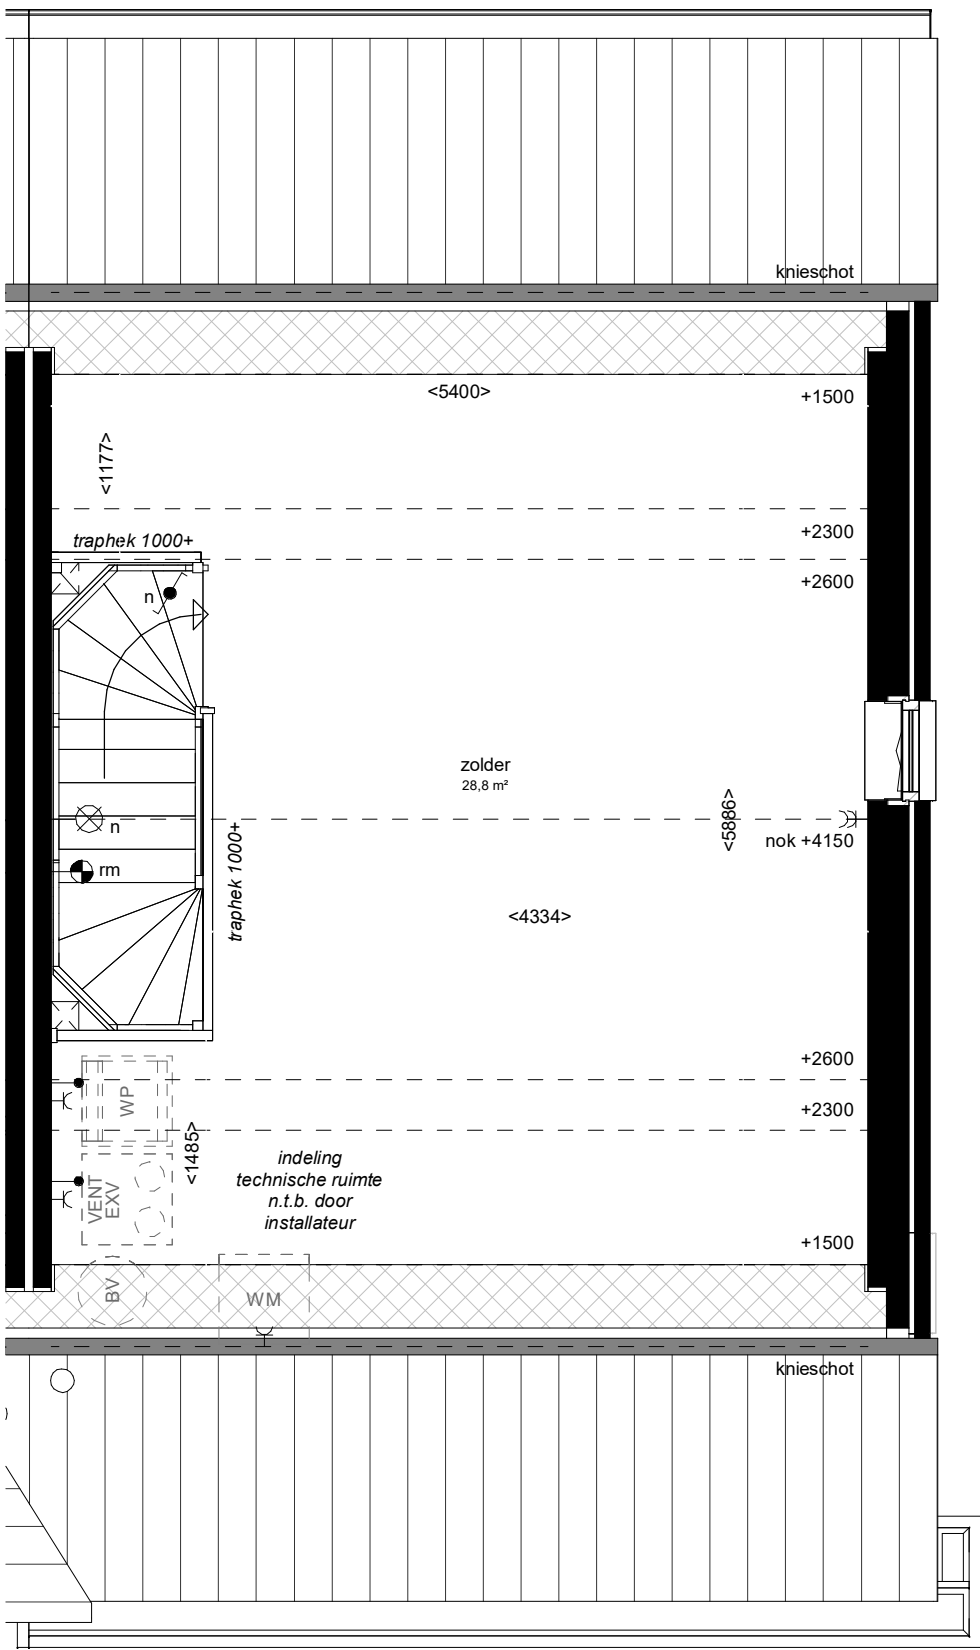

2e verdieping (1:50)