


RENNVOOI:

Elektra & verlichting:

- enkelzijdige schakelaar, hoogte: 1100+vl
- serieschakelaar, hoogte: 1100+vl
- wisselschakelaar, hoogte: 1100+vl
- enkelzijdige wandcontactdoos, hoogte: 1100+vl
- dubbelzijdige wandcontactdoos hoogte: in keuken boven aanrecht: 1200+vl, verblifruimten: 300+vl, overige ruimte: 1100+vl
- wasmachine aansluiting, enkelzijdige wandcontactdoos, hoogte: 1100+vl, koudwater en rioolaansluiting
- bedrade aansluiting 19mm tbv. kamerthermostaat, hoogte: 1500+vl
- bedrade data aansluiting naar de meterkast, hoogte: 300+vl
- lozeleiding met controledraad, hoogte: 300+vl
- rechtstreeks van meterkast schel, hoogte: 2300+vl
- bedrukker, hoogte: 1200+vl
- rookmelder tegen plafond
- rookmelder tegen wand
- plafond lichtpunt / centraaldoos inbouw
- wand lichtpunt, hoogte: 1800+vl
- wand lichtpunt buiten met armatuur, hoogte: 1800+vl

Algemeen:

- hoofd entree
- entree
- knipstuk
- Installaties:
- ventilatie-afzuigpunt plafond (locatie en aantal indicatief)
- ventilatie-afzuigpunt wand (locatie en aantal indicatief)
- opsteplaats WM
- warmtepomp
- builervat
- Expansievat
- warmtepomp buitenunit
- hemelwaterafvoer (positie indicatief)
- cv-voerverdeler
- elektrische radiator
- MV-unit
- dakraam
- watersluiting

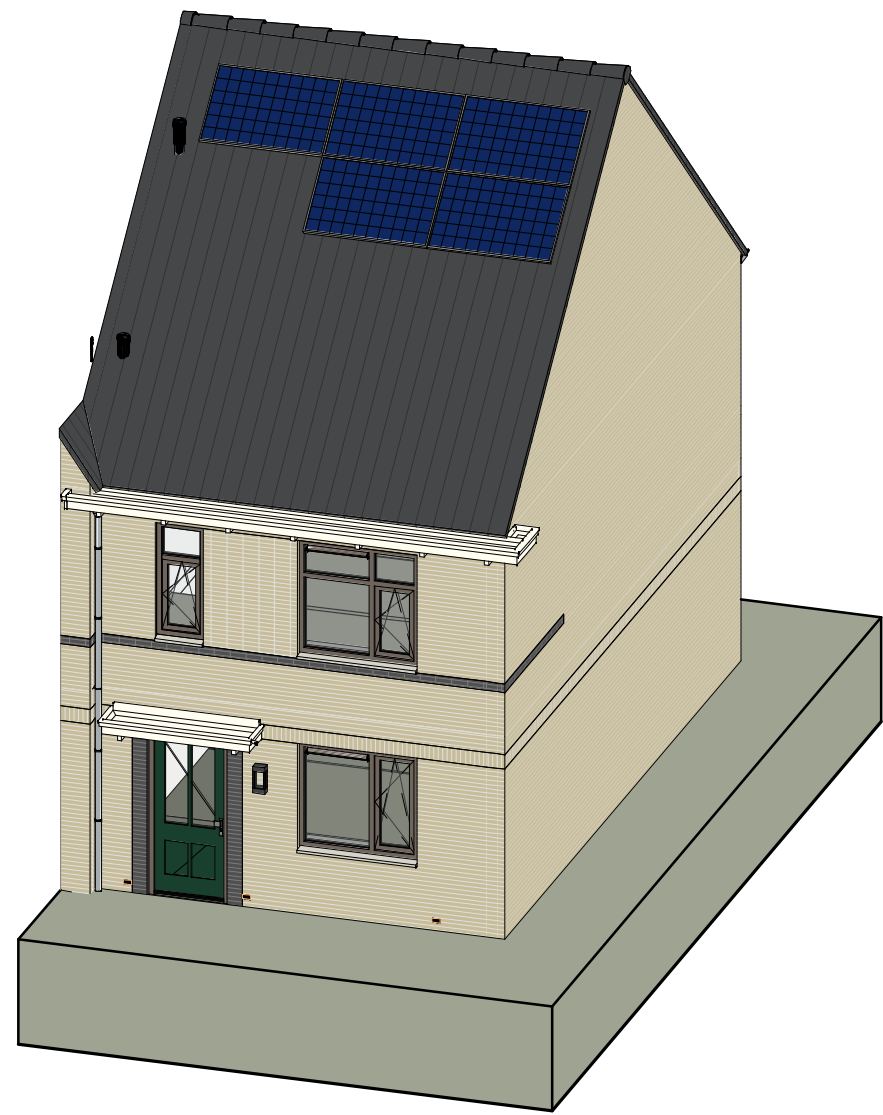




WUZ: A DATUM: 12-06-2026 OMSCHRIJVING: Diverse aanpassingen

Woningtype Hoekwoning R dicht


Hoekwoningen - Bouwnummers: C13, D20

ONTWIKKELING: Eekhout PROJECTEN ARCHITECT: WUBBEN.CHAN architecten x engineering x studio x project SCHAAAL: 1:50 / 1:100 DATUM: 26-04-2026 FORMAAT: A1 PROJECT NR: 2025E-010 PROJECTFASE: VT TEK. NR: VT-102 GET: XF


JULIUSKREEK.NL

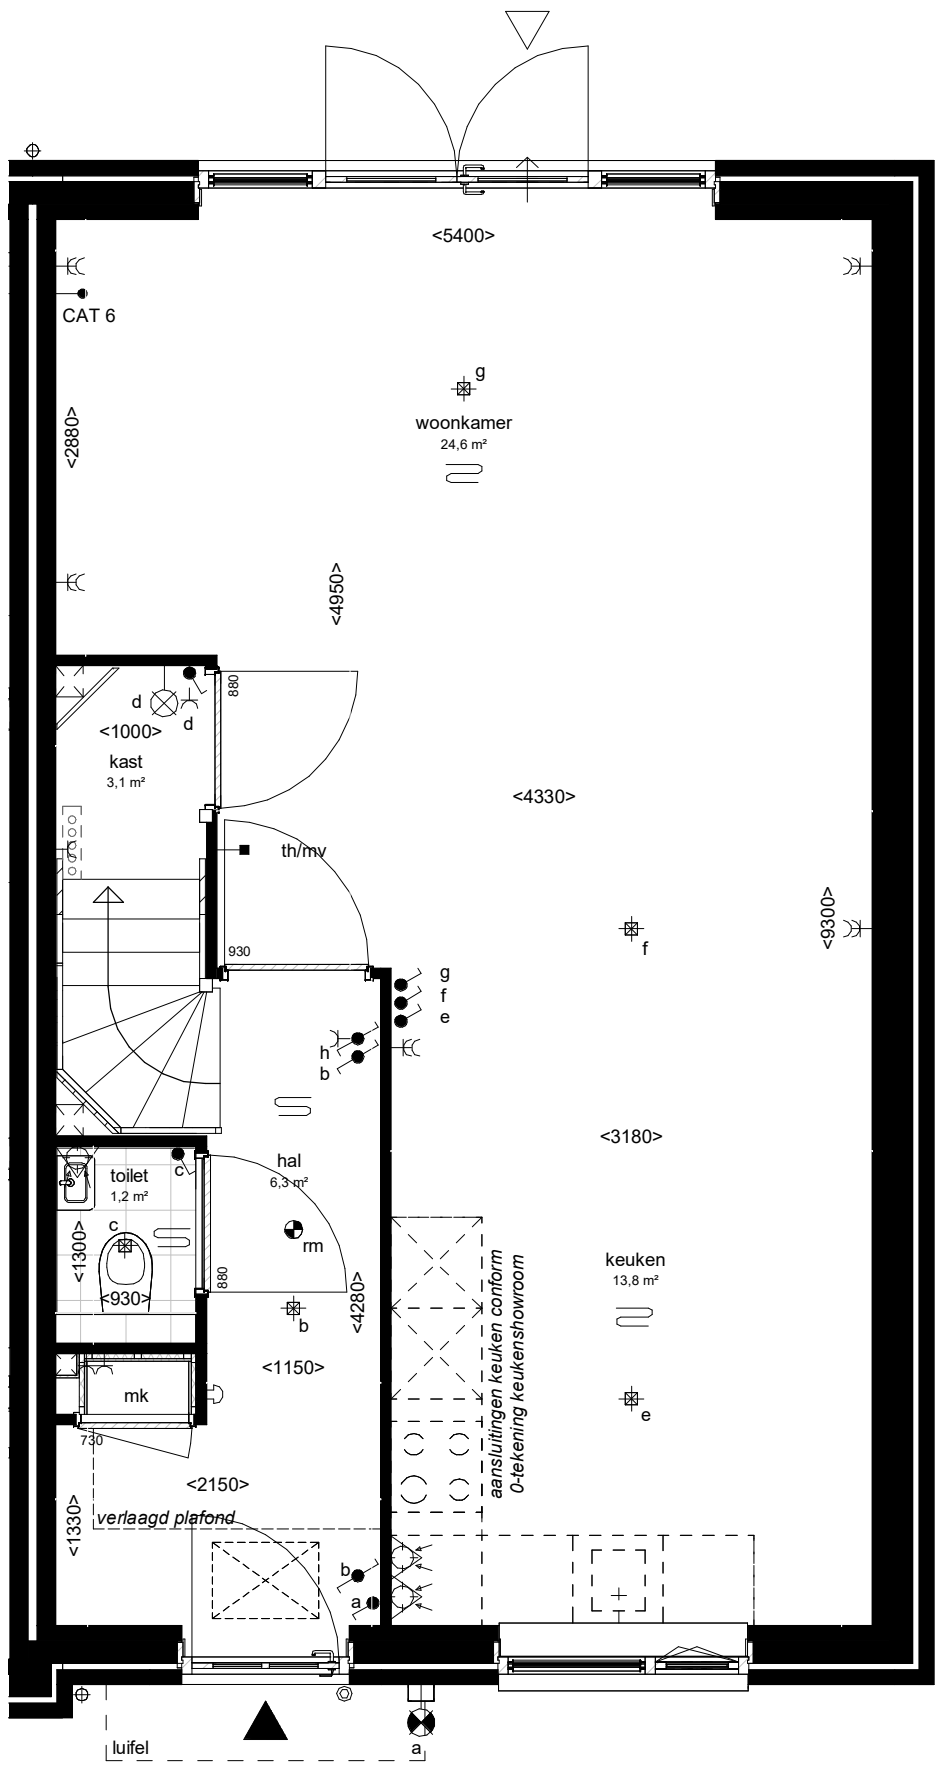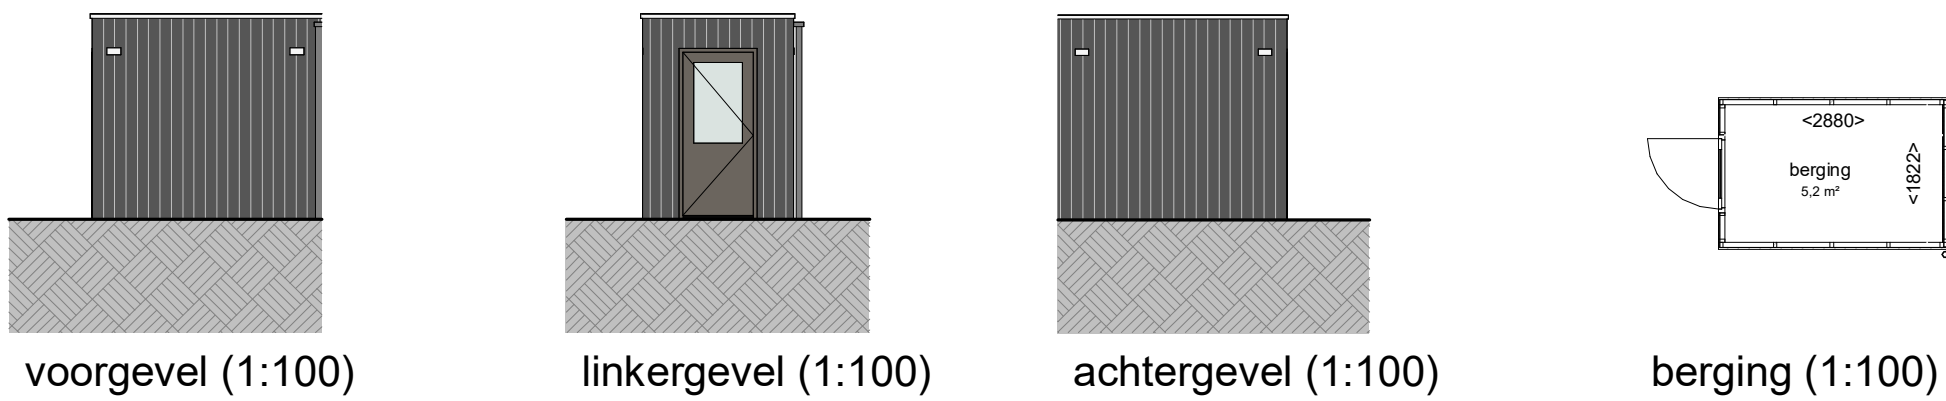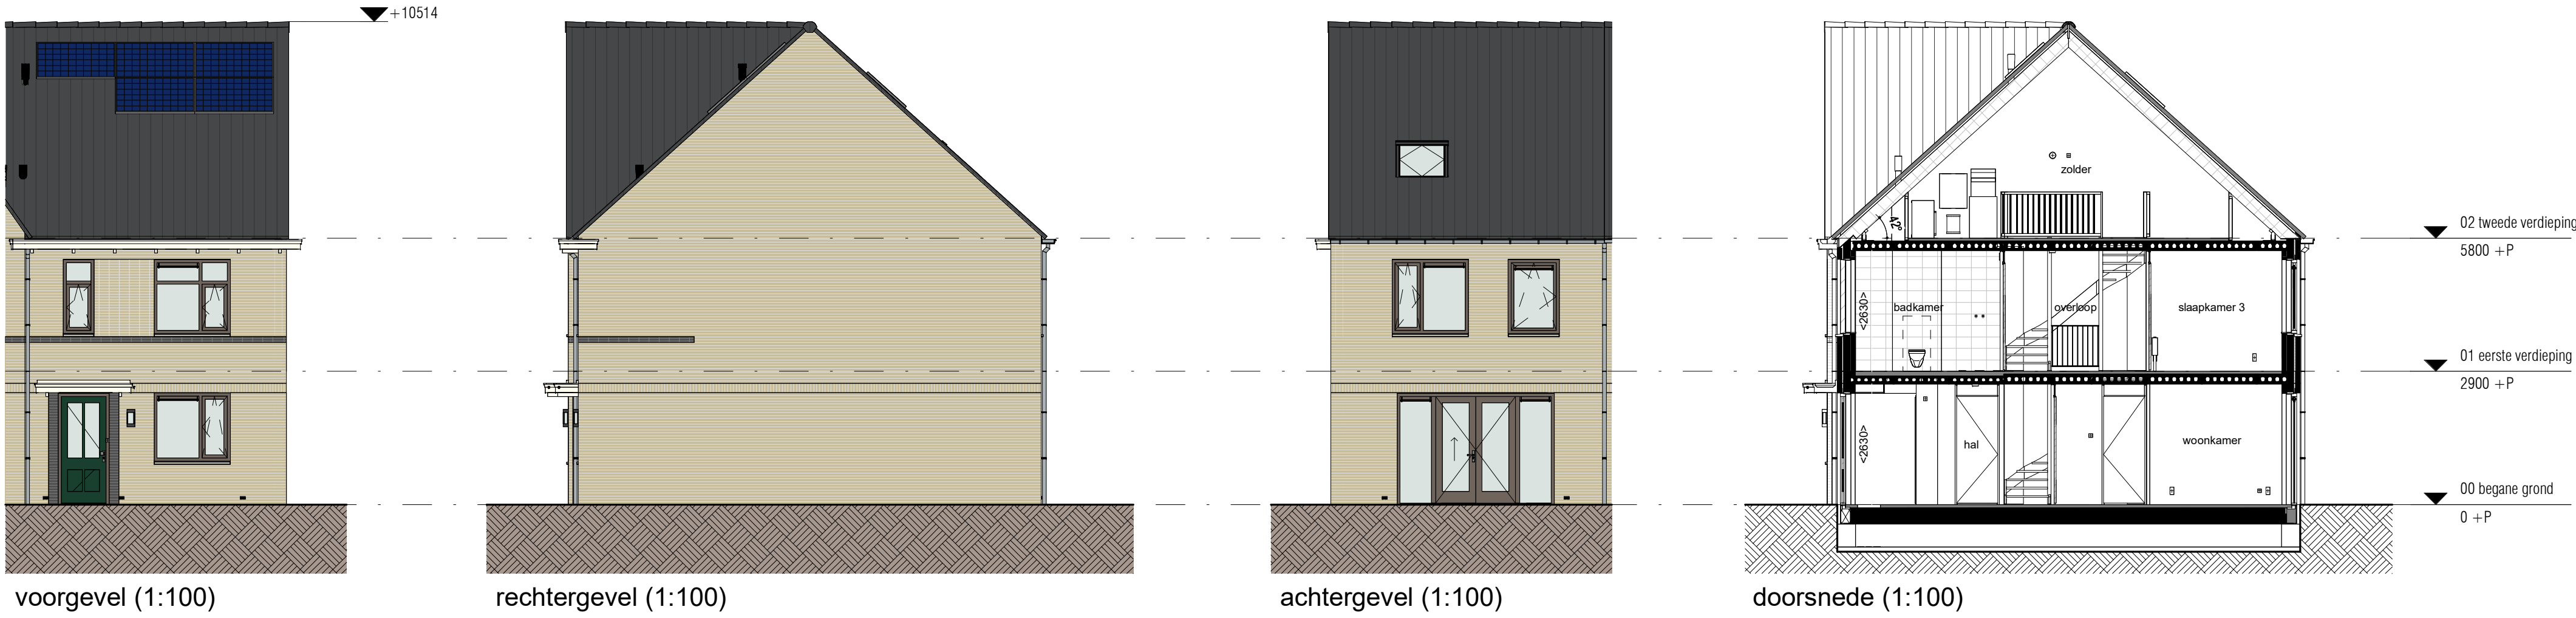

begane grond (1:50)

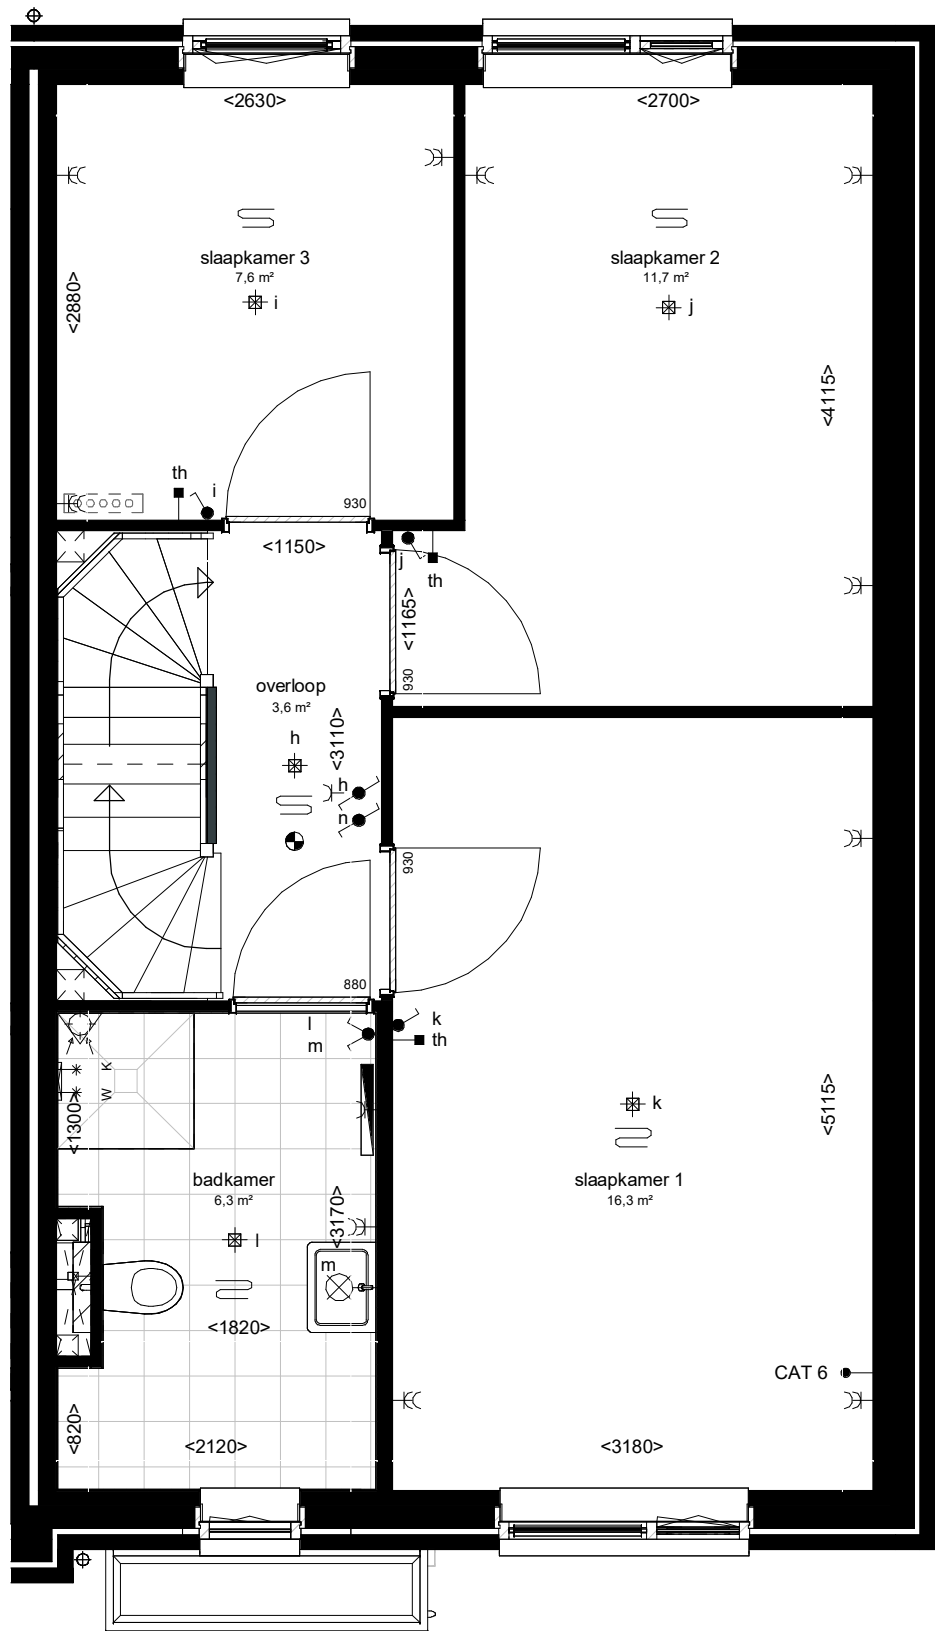

1e verdieping (1:50)

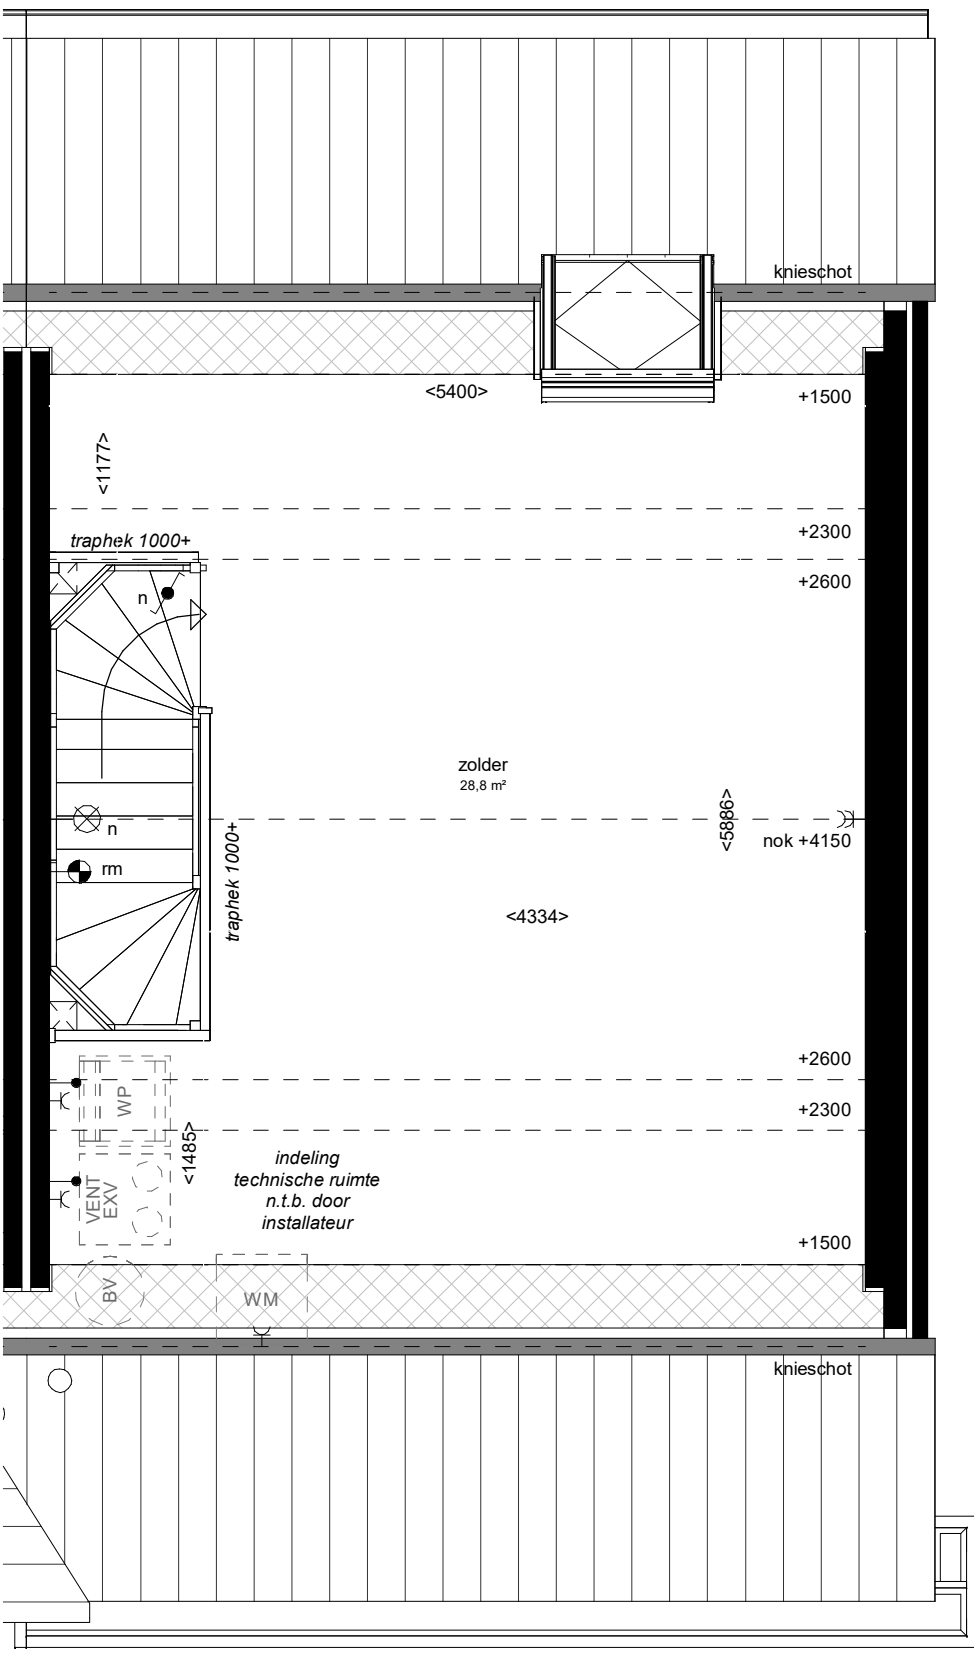

2e verdieping (1:50)