




voorgevel (1:100)


linkergevel (1:100)

achtergevel (1:100)


doorsnede B-B

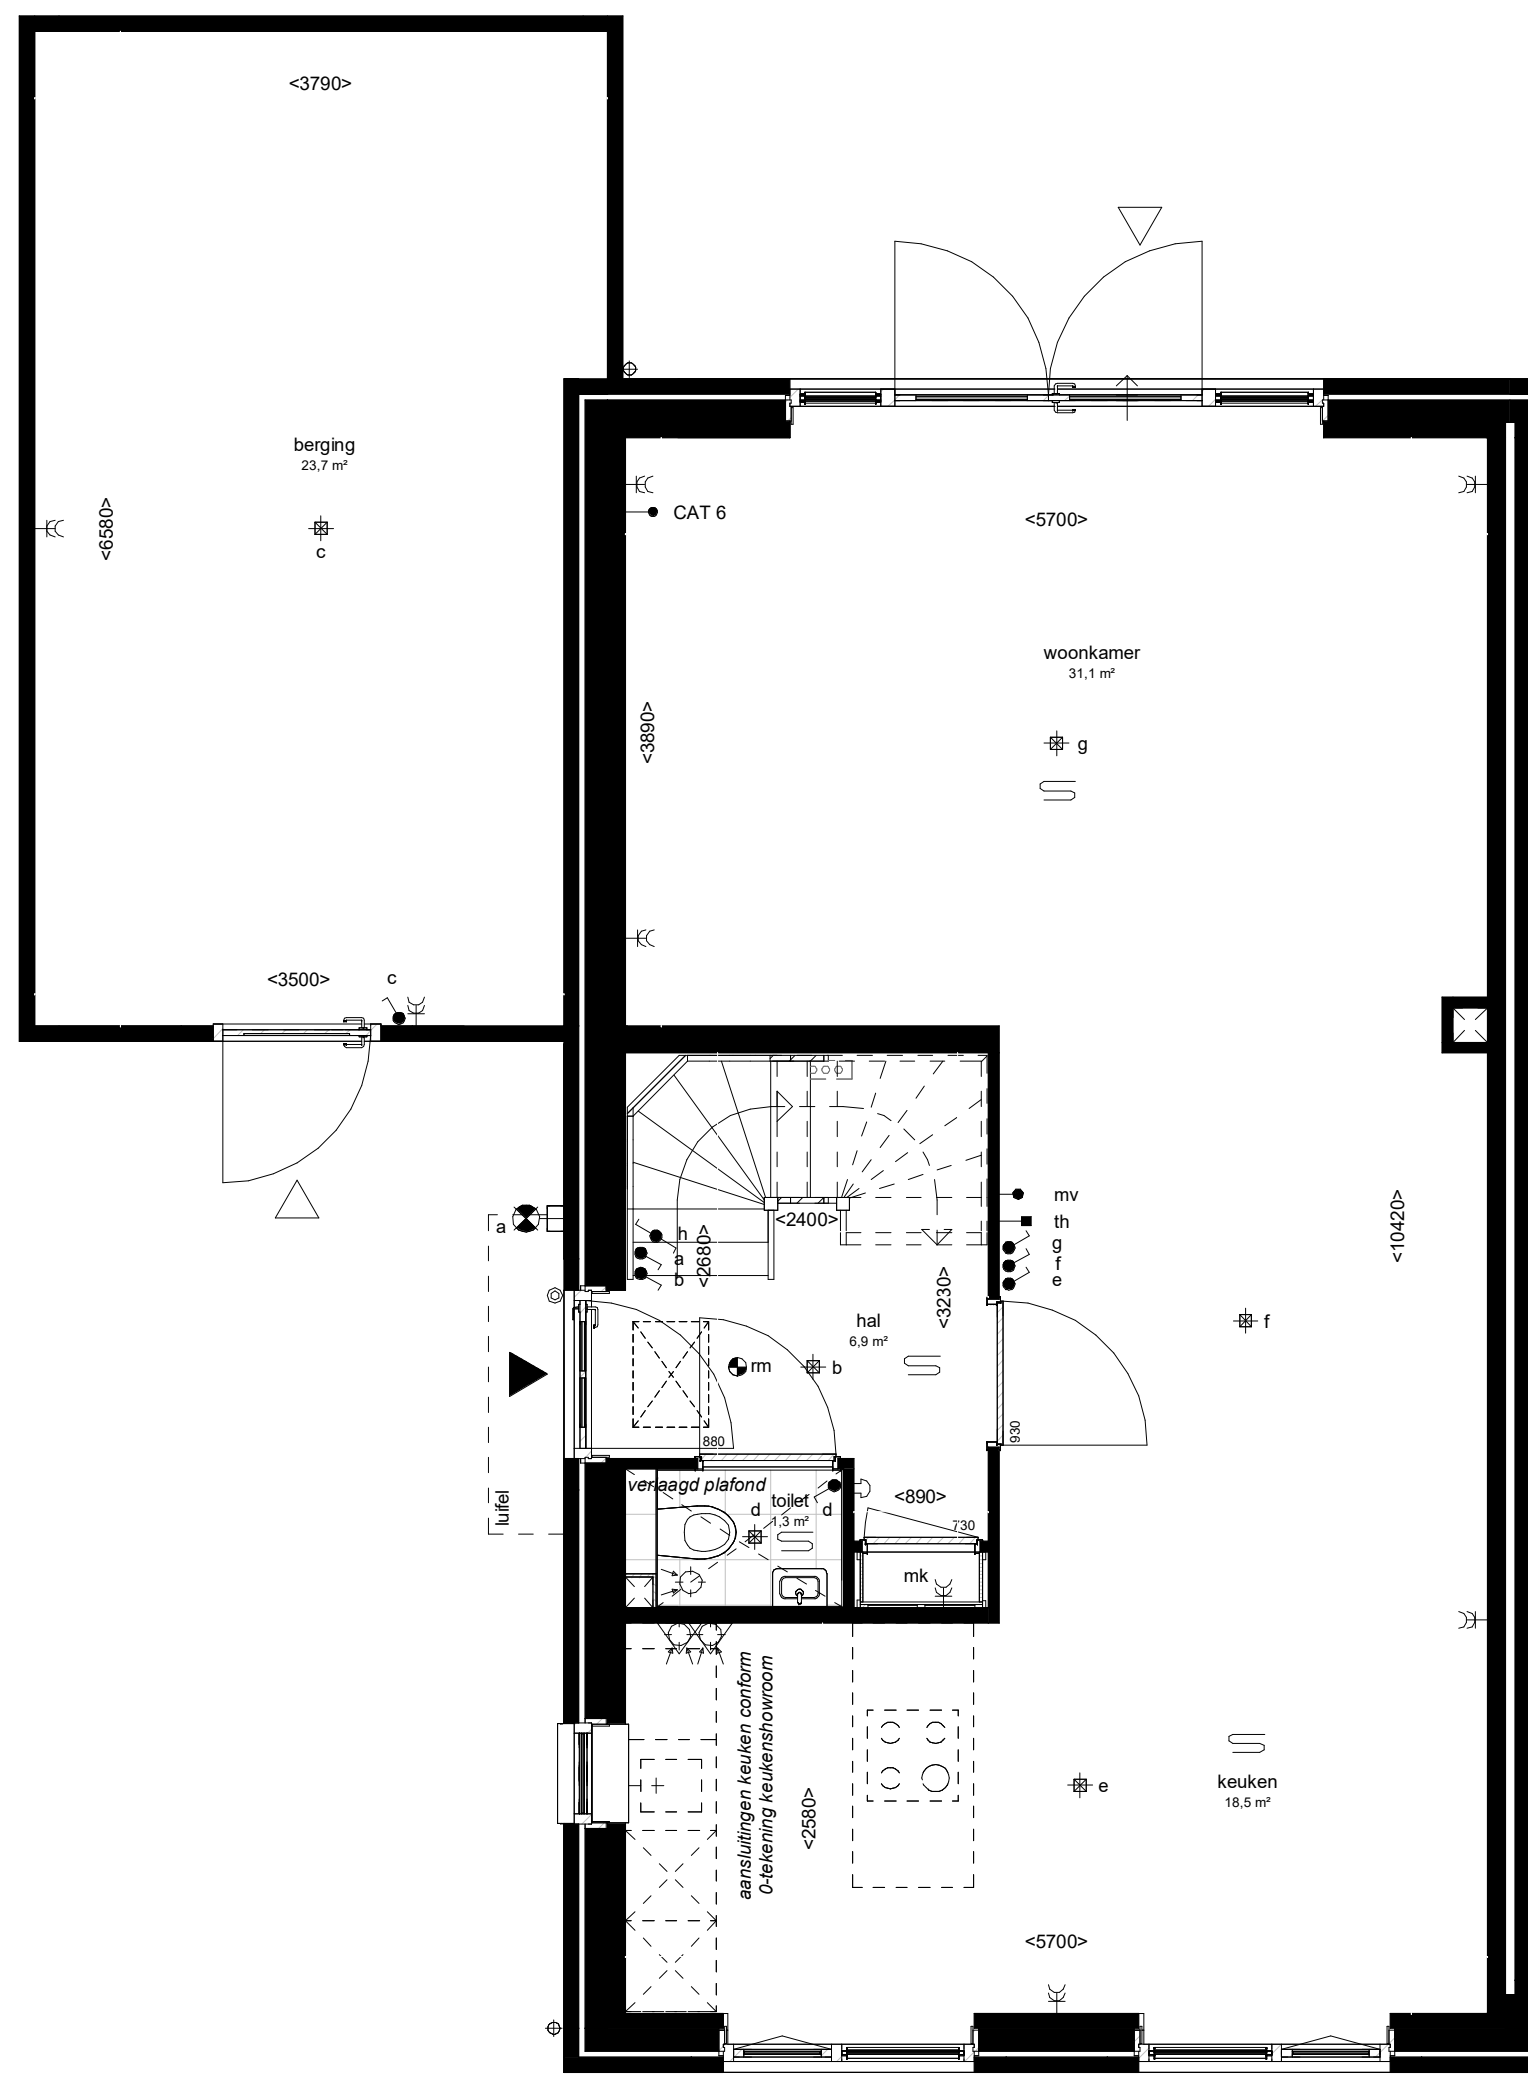

begane grond (1:50)

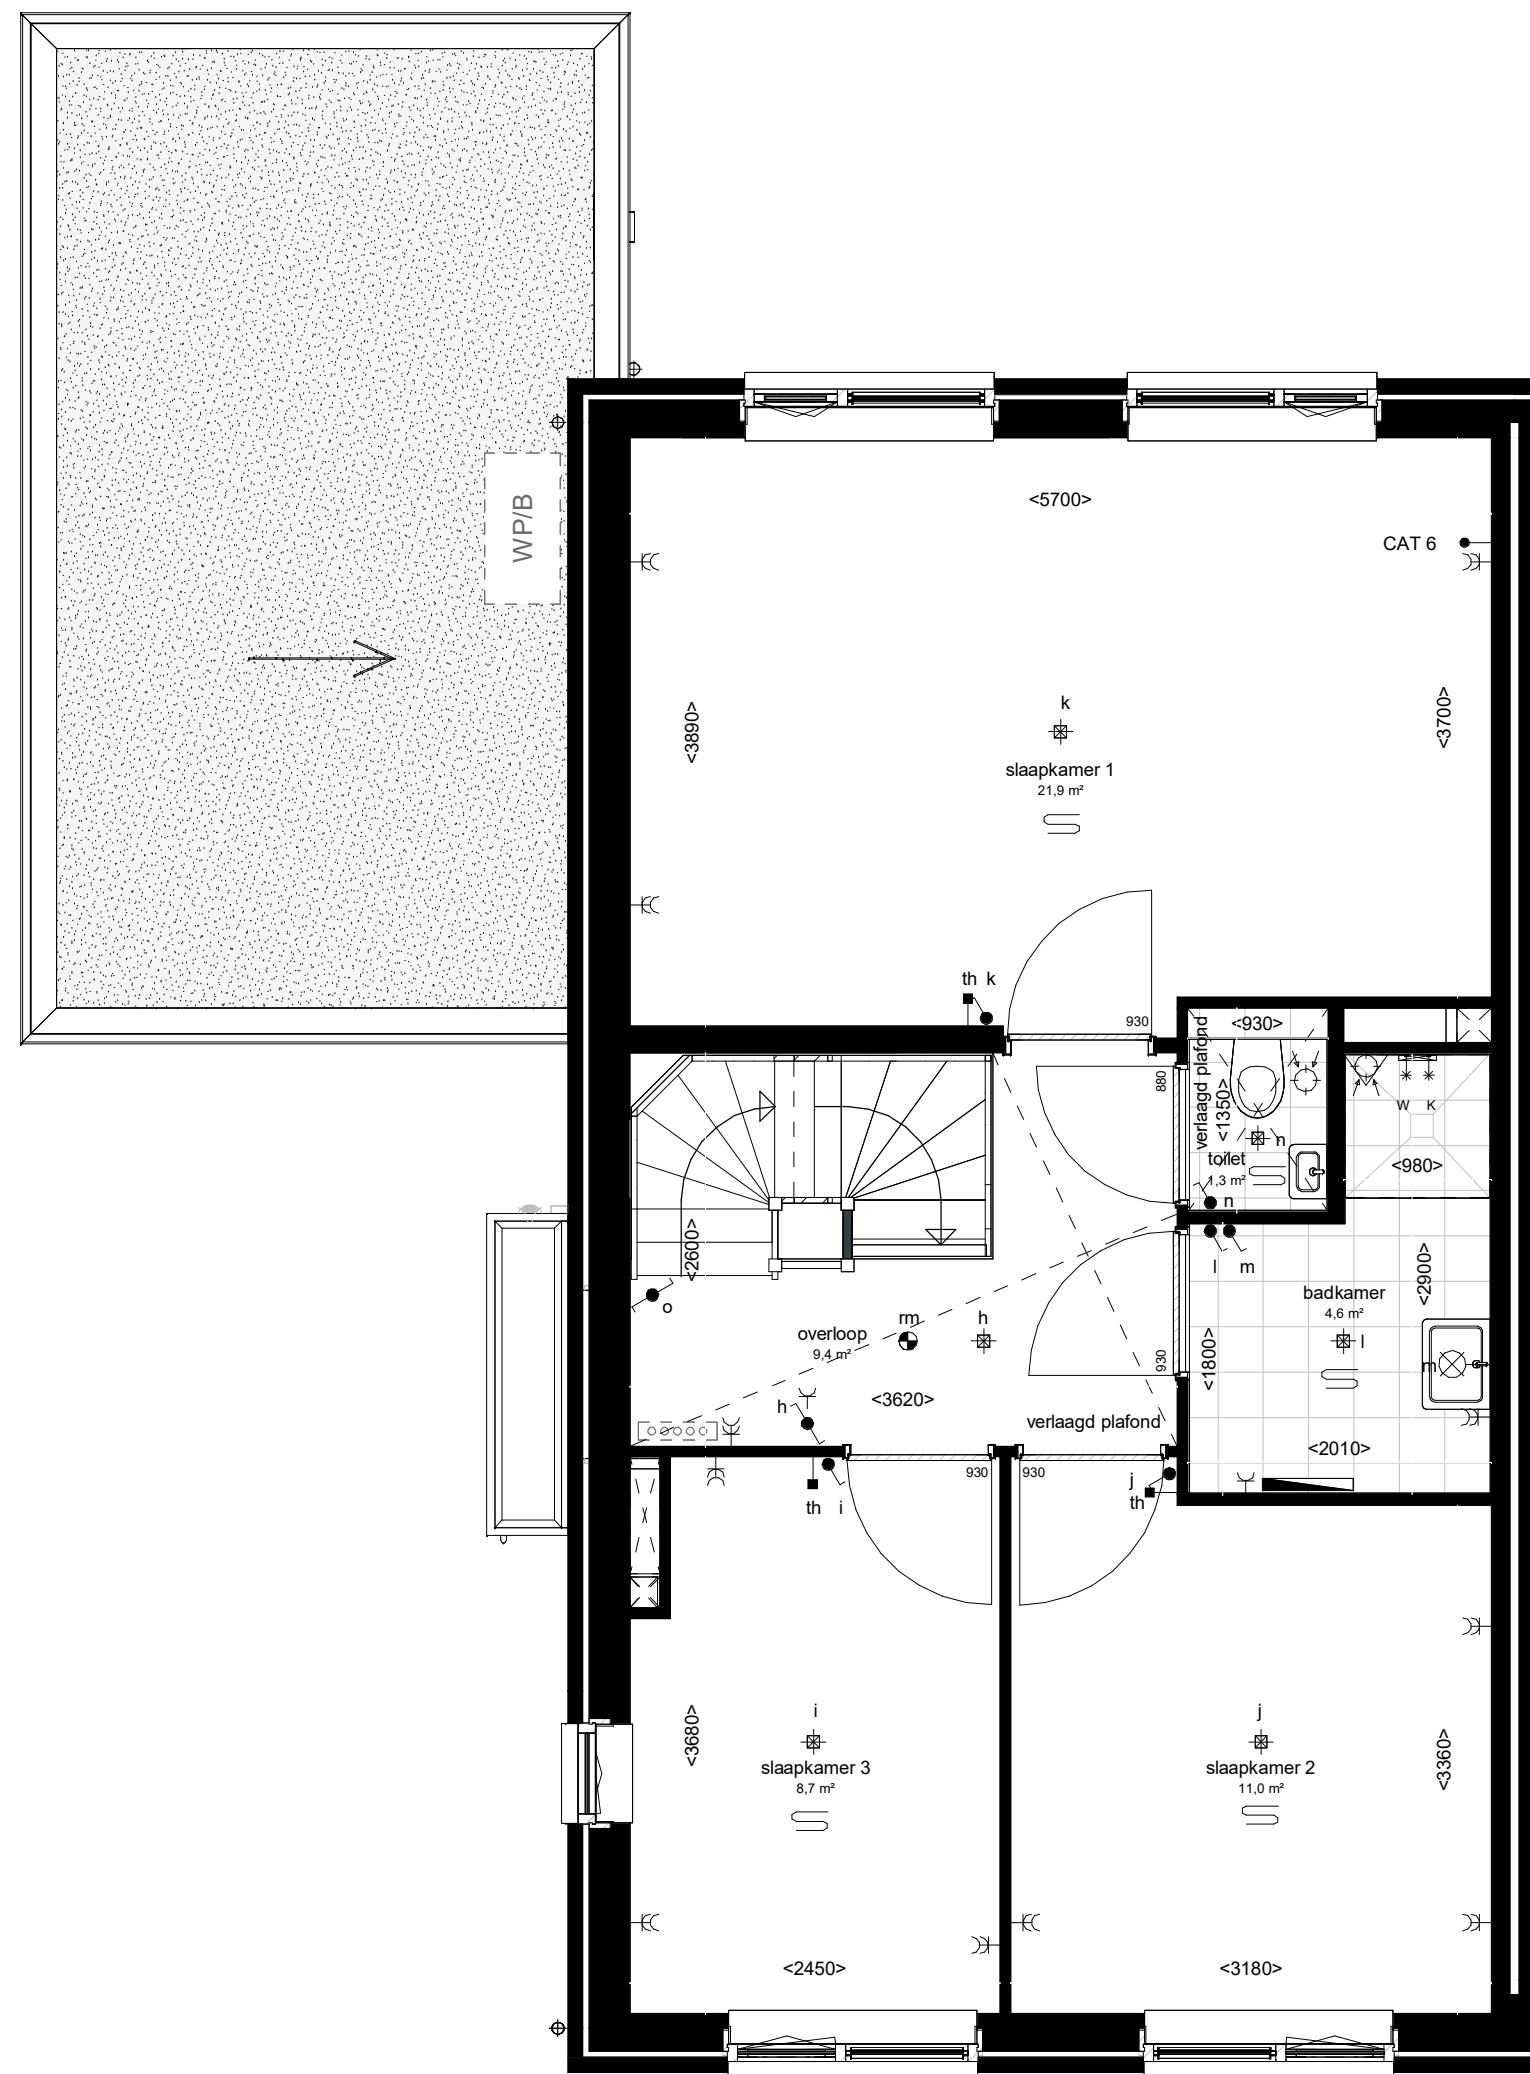

1e verdieping (1:50)

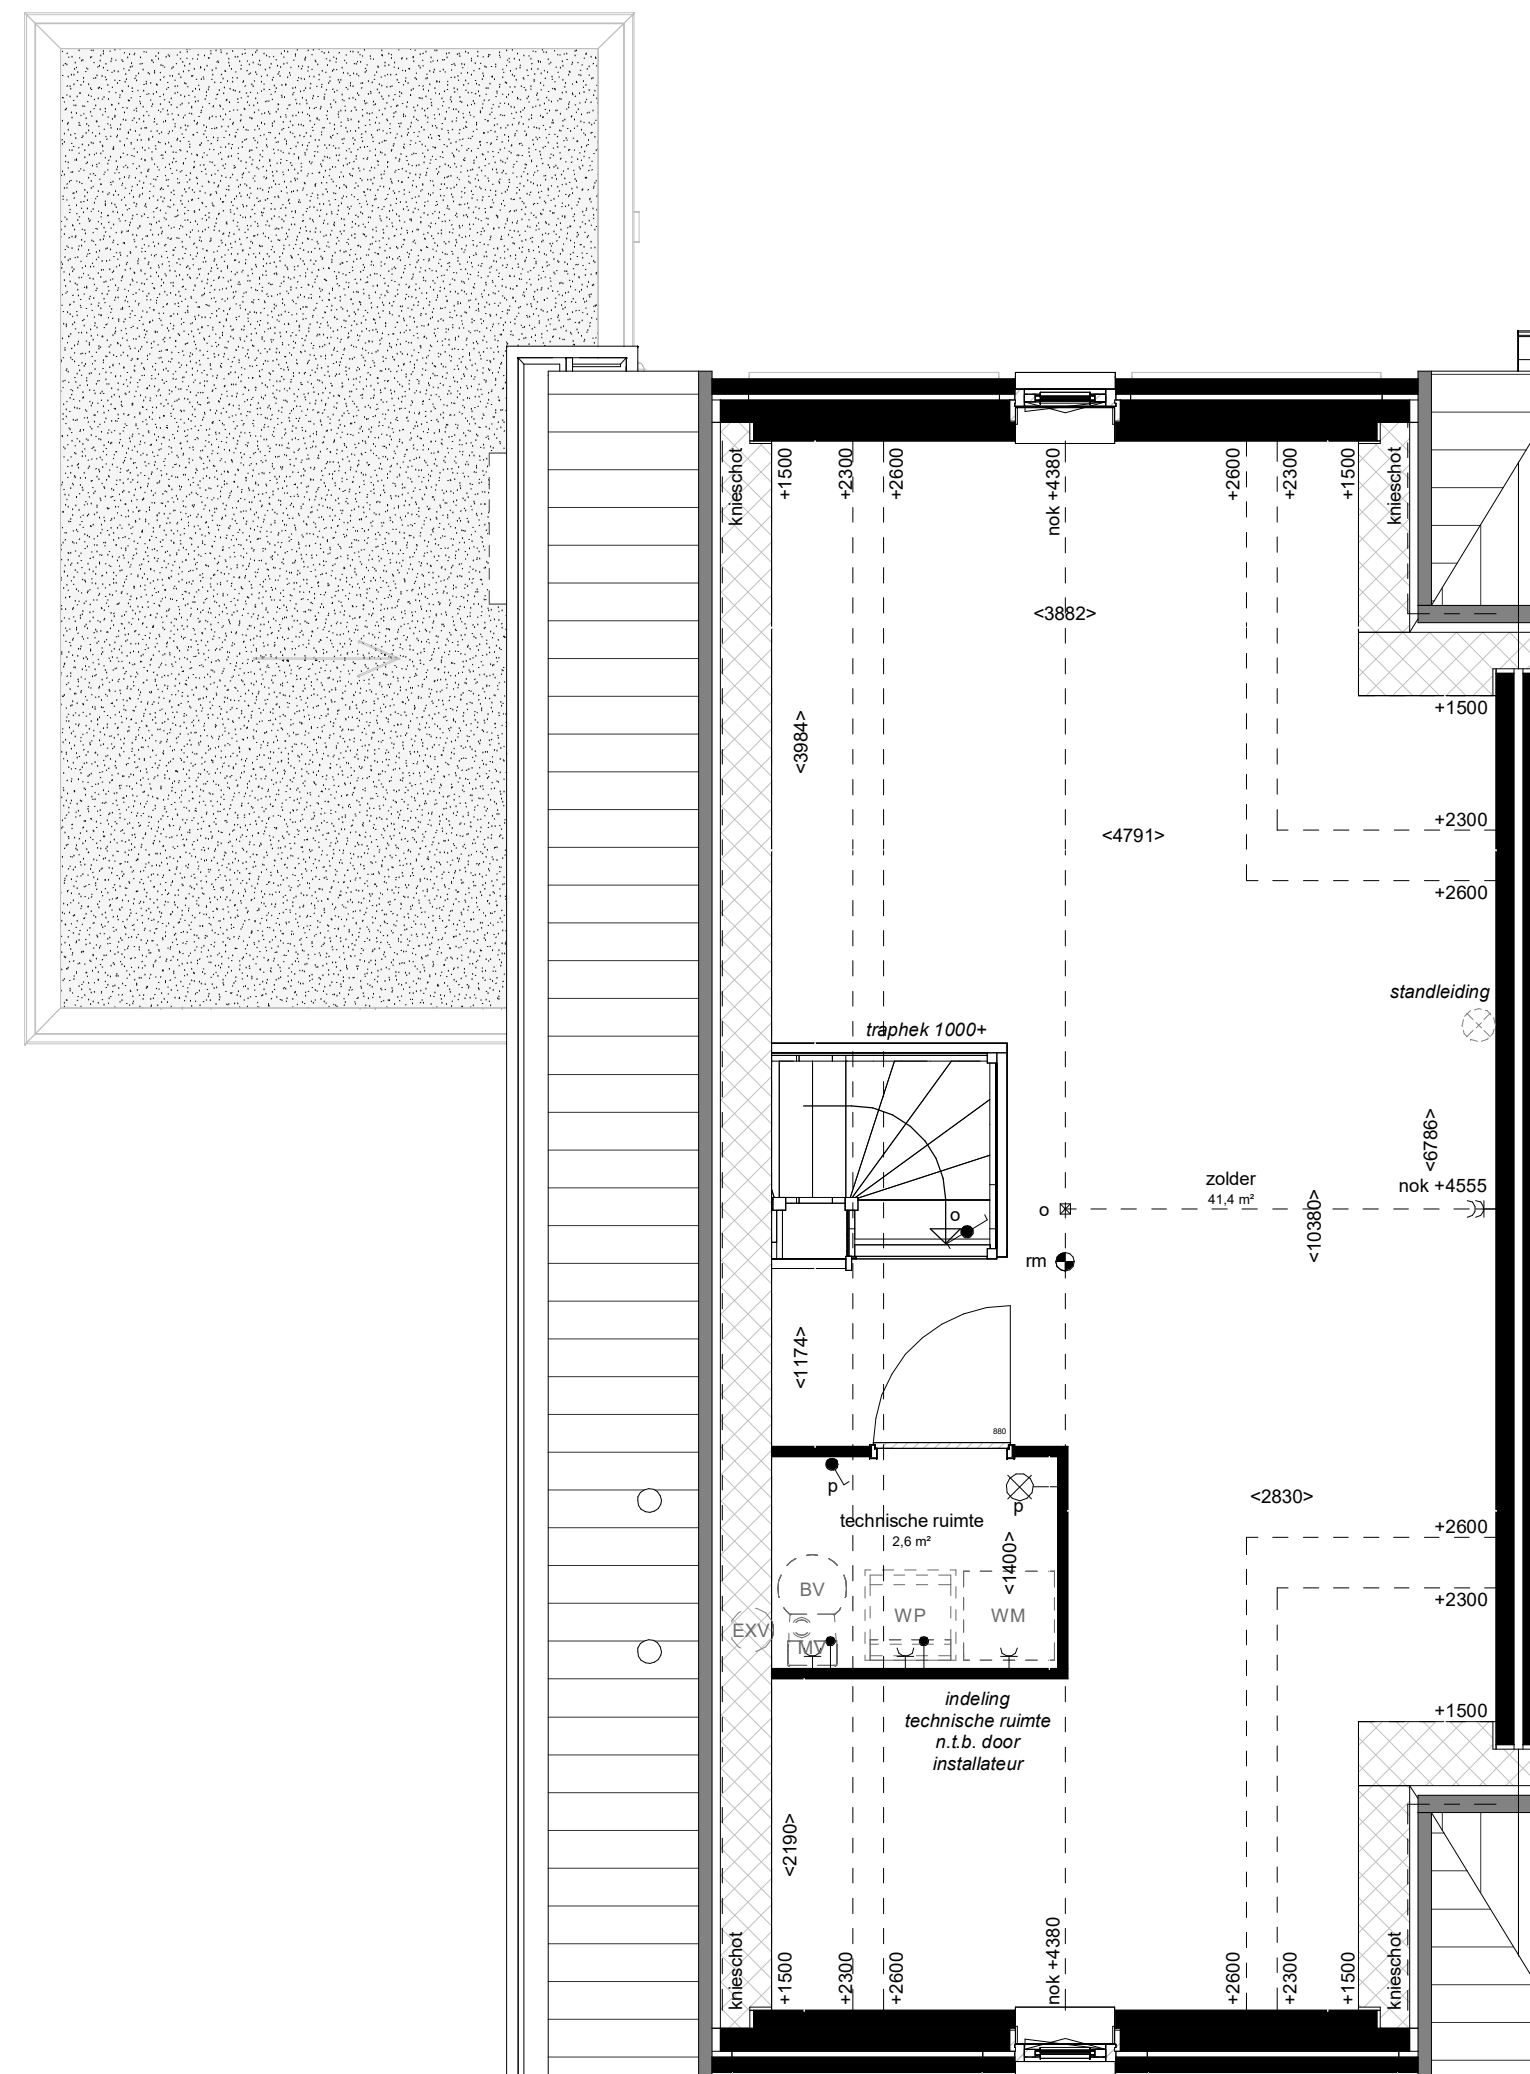

2e verdieping (1:50)



RENVOL:

Elektra & verlichting:

- enkelpolige schakelaar, hoogte: 1100+vl
- serieschakelaar, hoogte: 1100+vl
- wisselschakelaar, hoogte: 1100+vl
- enkelvoudige wandcontactdoos, hoogte: 1100+vl
- dubbelvoudige wandcontactdoos hoogte: in keuken boven aanrecht: 1200+vl, verblisruimte: 300+vl, overige ruimte: 1100+vl
- wasmachine aansluiting, enkelvoudige wandcontactdoos, hoogte: 1100+vl, koudwater en riool aansluiting
- bedraade aansluiting 19mm tbv. kamthermostaat, hoogte: 1500+vl
- bedraade data aansluiting naar de meterkast, hoogte: 300+vl
- lozeleiding met controle draad, hoogte: 300+vl
- rechtstreeks van meterkast schel, hoogte: 2300+vl
- beldrukker, hoogte: 1200+vl
- rookmelder tegen plafond
- rookmelder tegen wand
- plafond lichtpunt / centraaldoos inbouw
- wand lichtpunt, hoogte: 1800+vl
- wand lichtpunt buiten met armatuur, hoogte: 1800+vl

Algemeen:

- hoofd entree
- entree
- kruipluk
- installaties:
 - ventilatie-afzuigpunt plafond (locatie en aantal indicatief)
 - ventilatie-afzuigpunt wand (locatie en aantal indicatief)
- opstelplaats WM
- warmtepomp
- buffervat
- Expansievat
- warmtepomp buitenunit
- homelocatorhoof (positie indicatief)
- civ-voerverdelers
- elektrische radiator
- MV-unit
- dakraam
- wateraansluiting

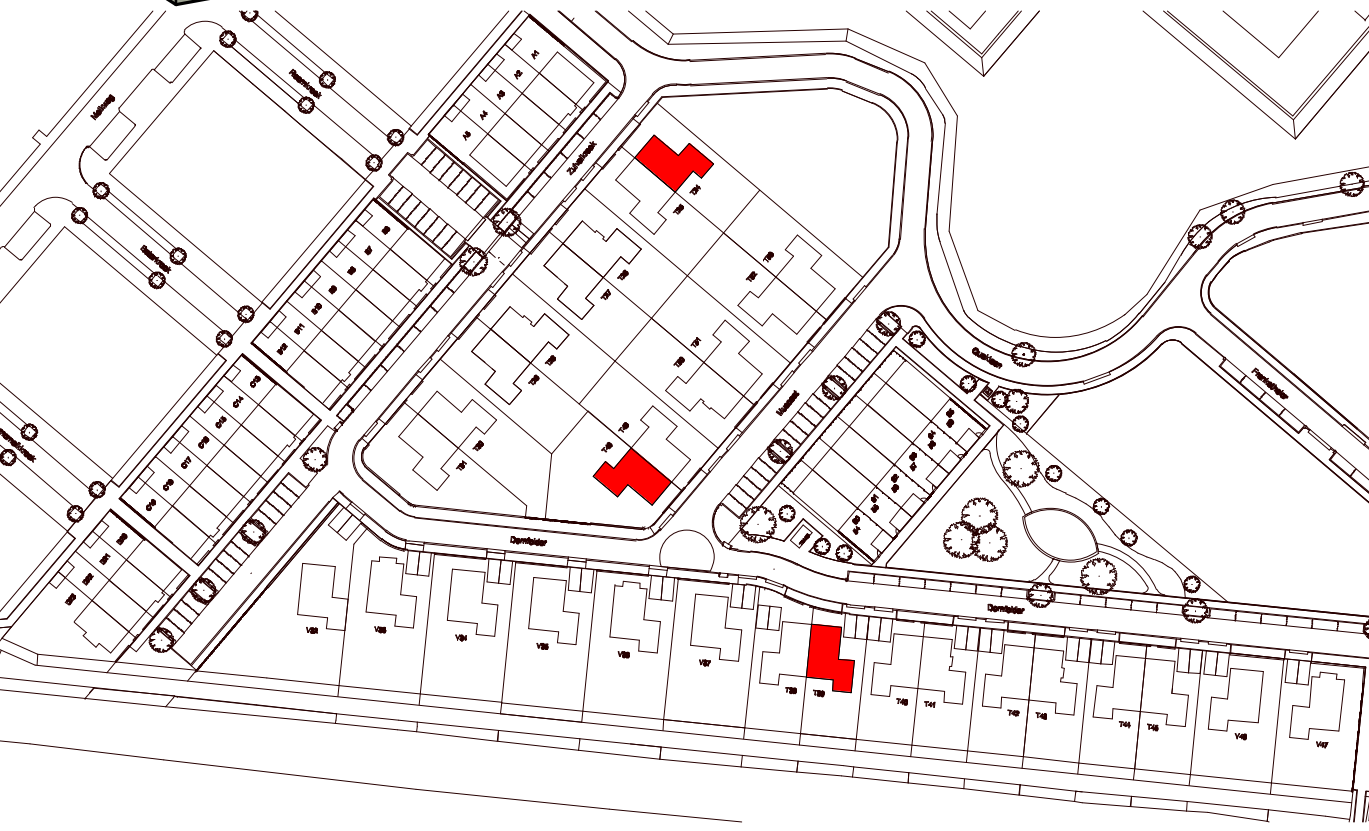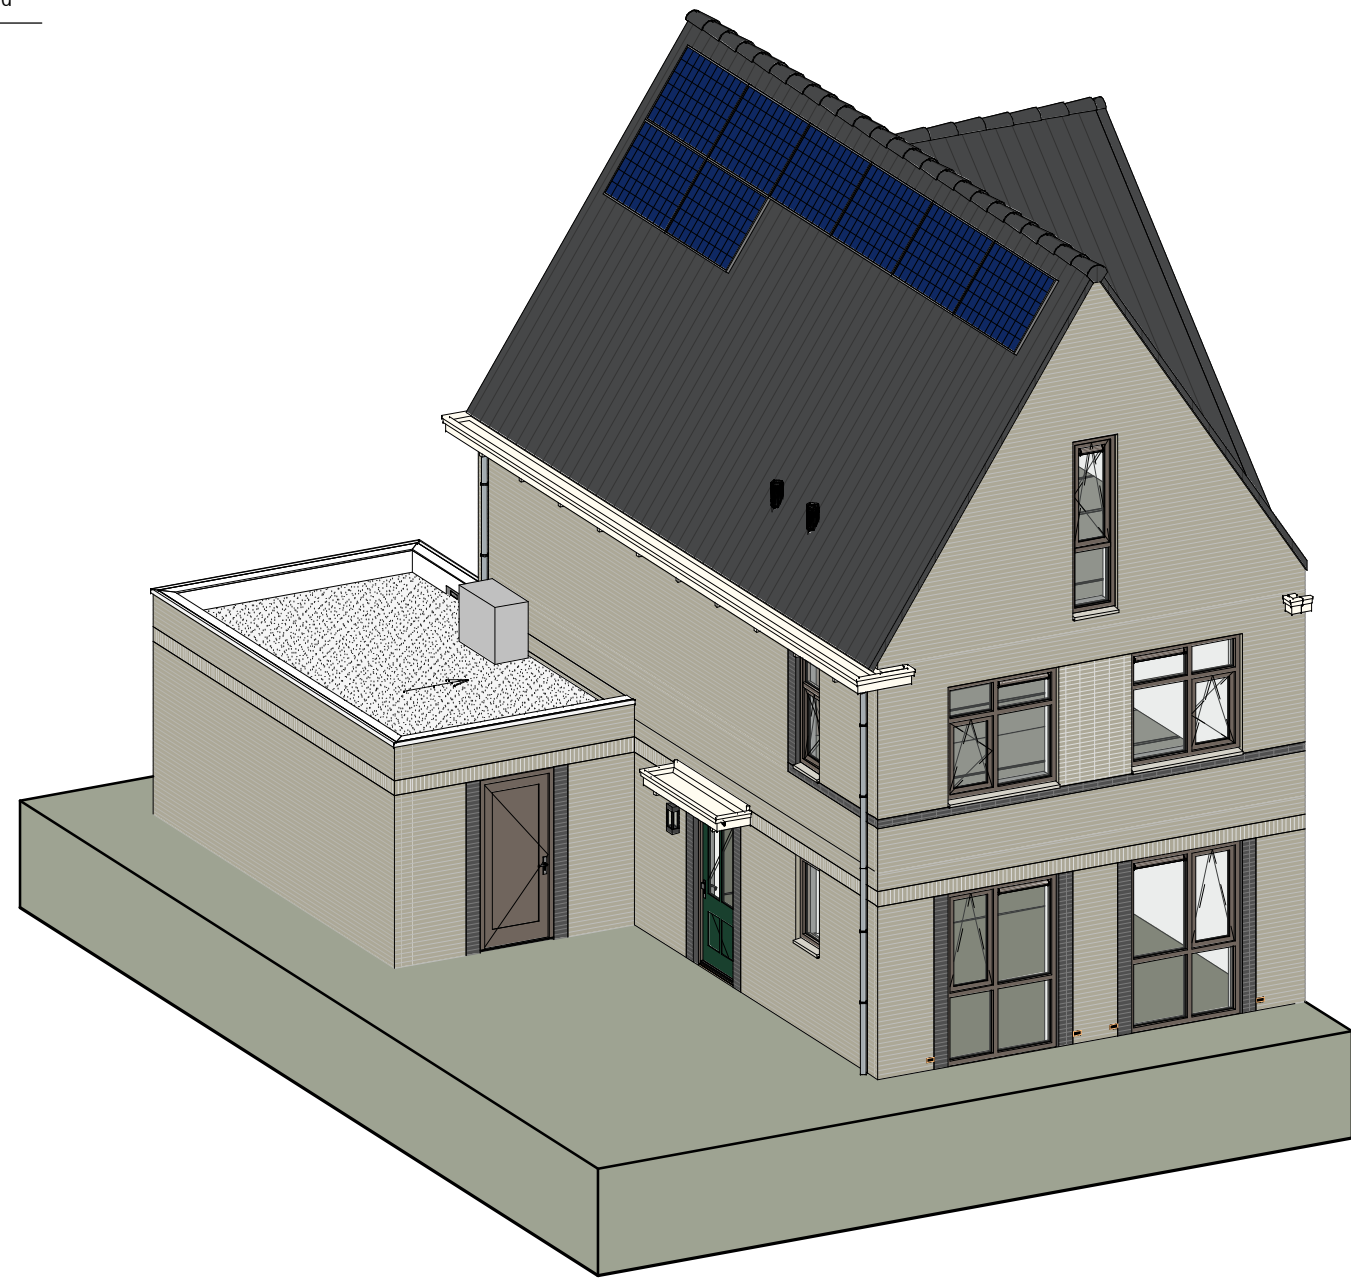

WIJZ: A
DATUM: 12-06-2026
OMSCHRIJVING: Diverse aanpassingen

Woningtype Tweekapper L tuit

Tweekappers - Bouwnummers: T24, T39, T48

ONTWIKKELING:

Eekhout

Projecten

ARCHITECT:

WUBBEN.CHAN
architecten & engineering studio & project

SCHAAL:

1:50 / 1:100

FORMAT:

A1+

PROJECTFASE:

VT

GET: XF

DATUM:

28-04-2026

PROJECT NR:

2025E-010

TEK. NR:

VT-112

JULIUSKREEK.NL