
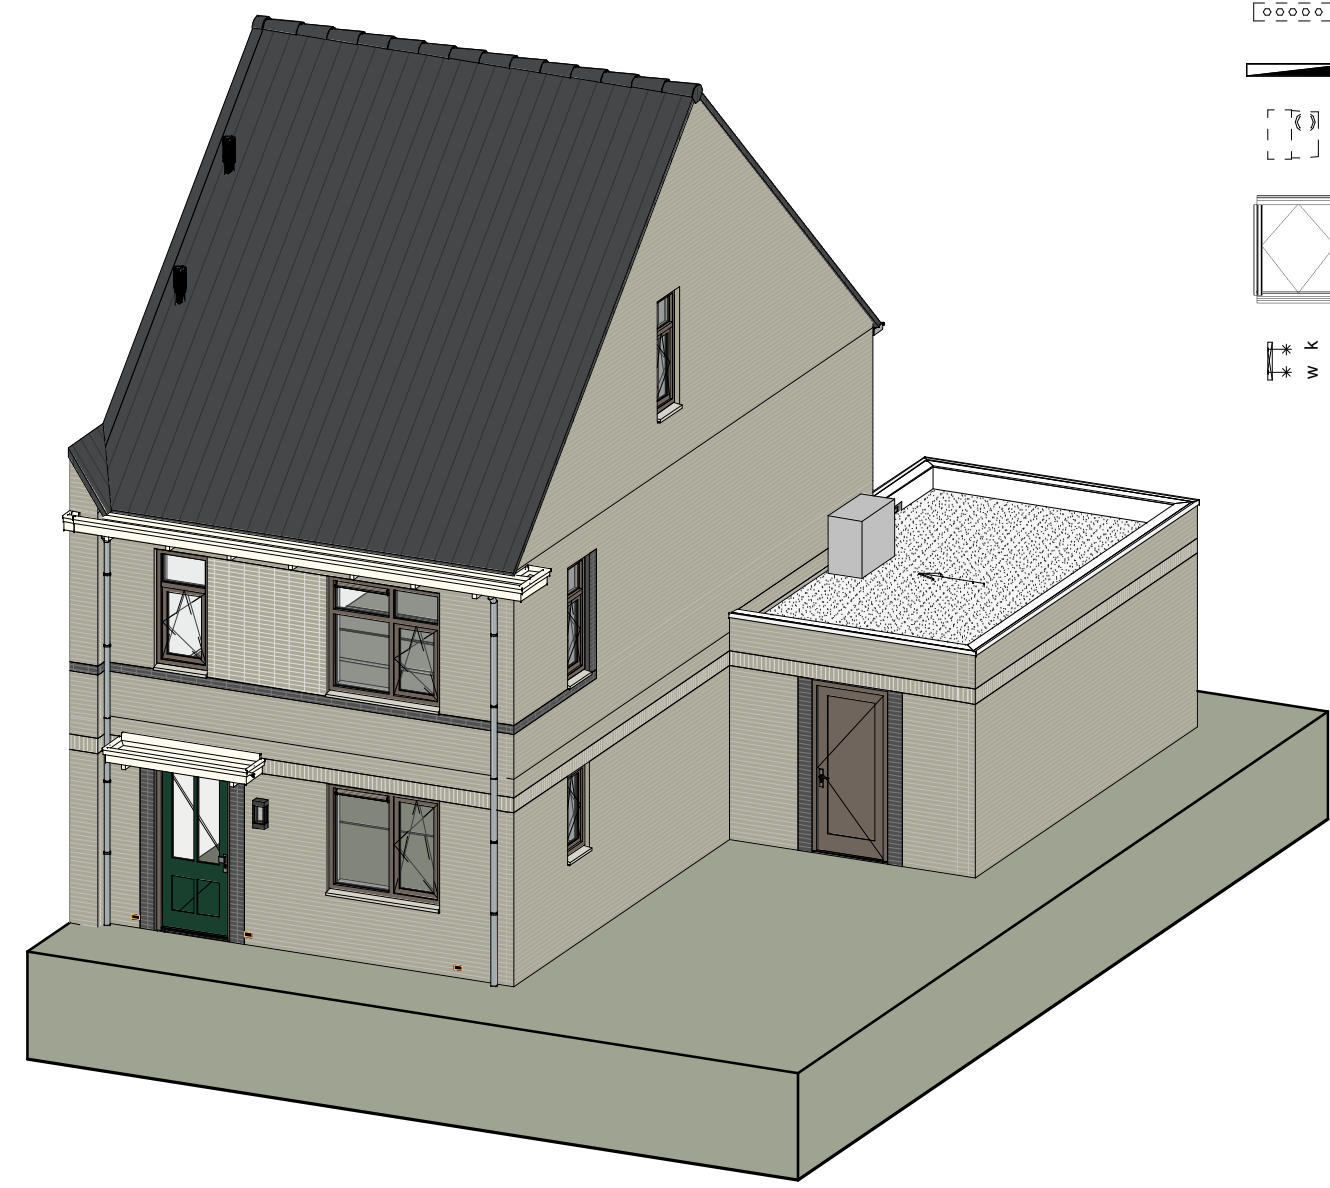
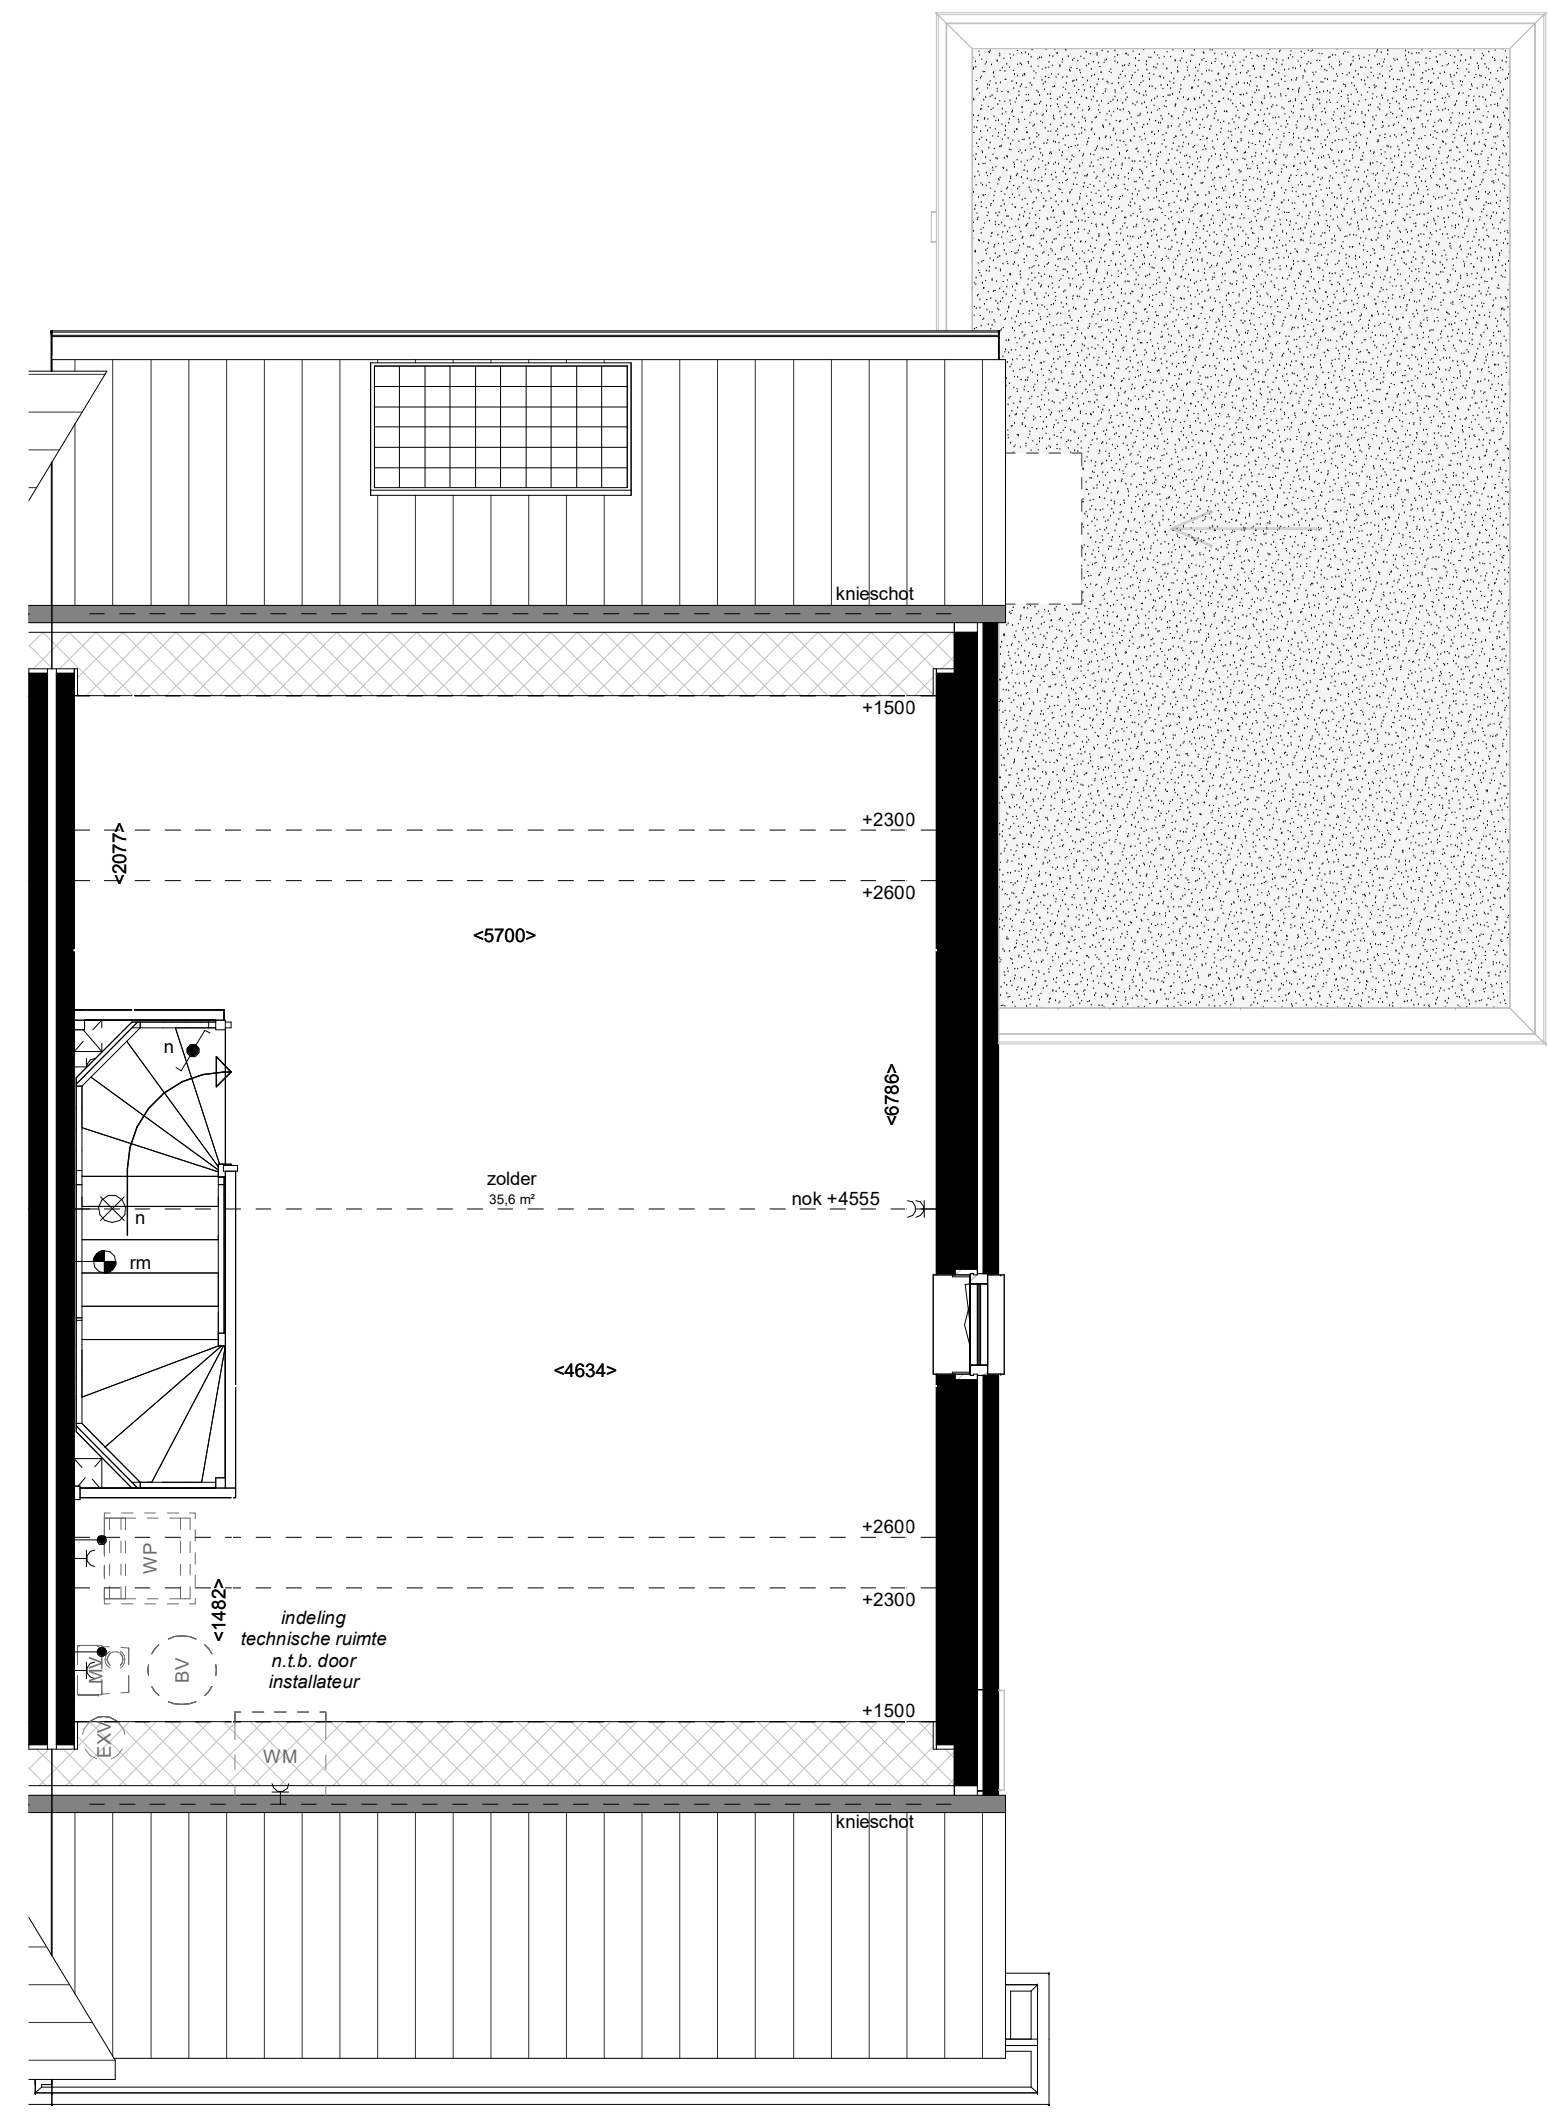
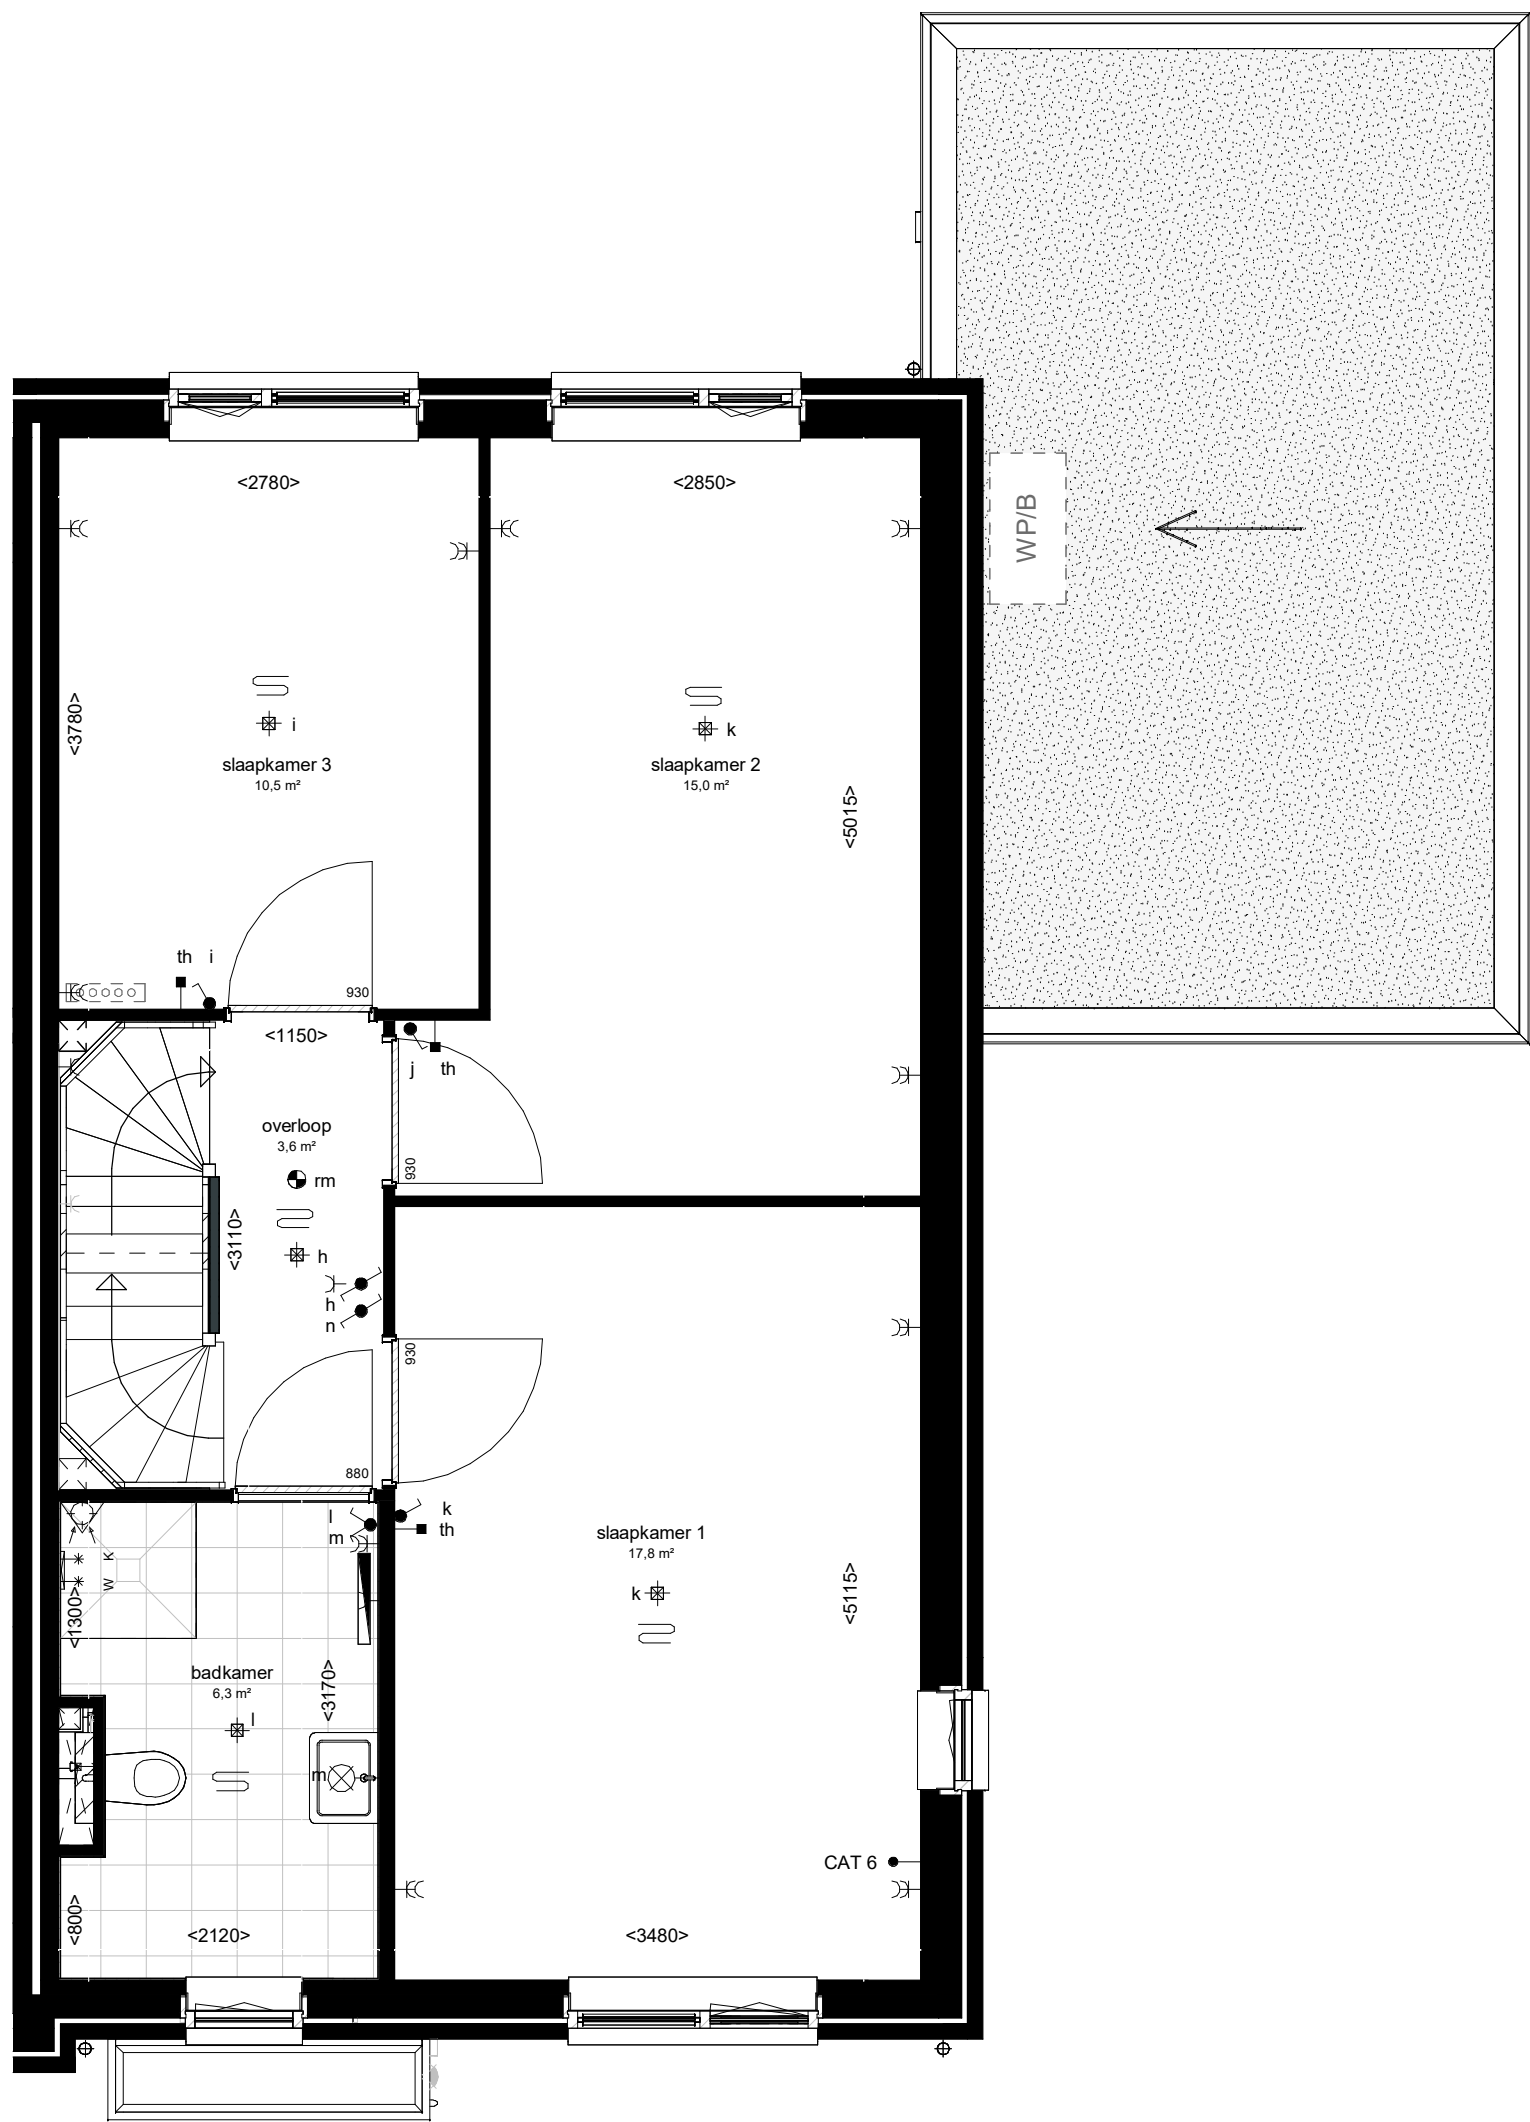
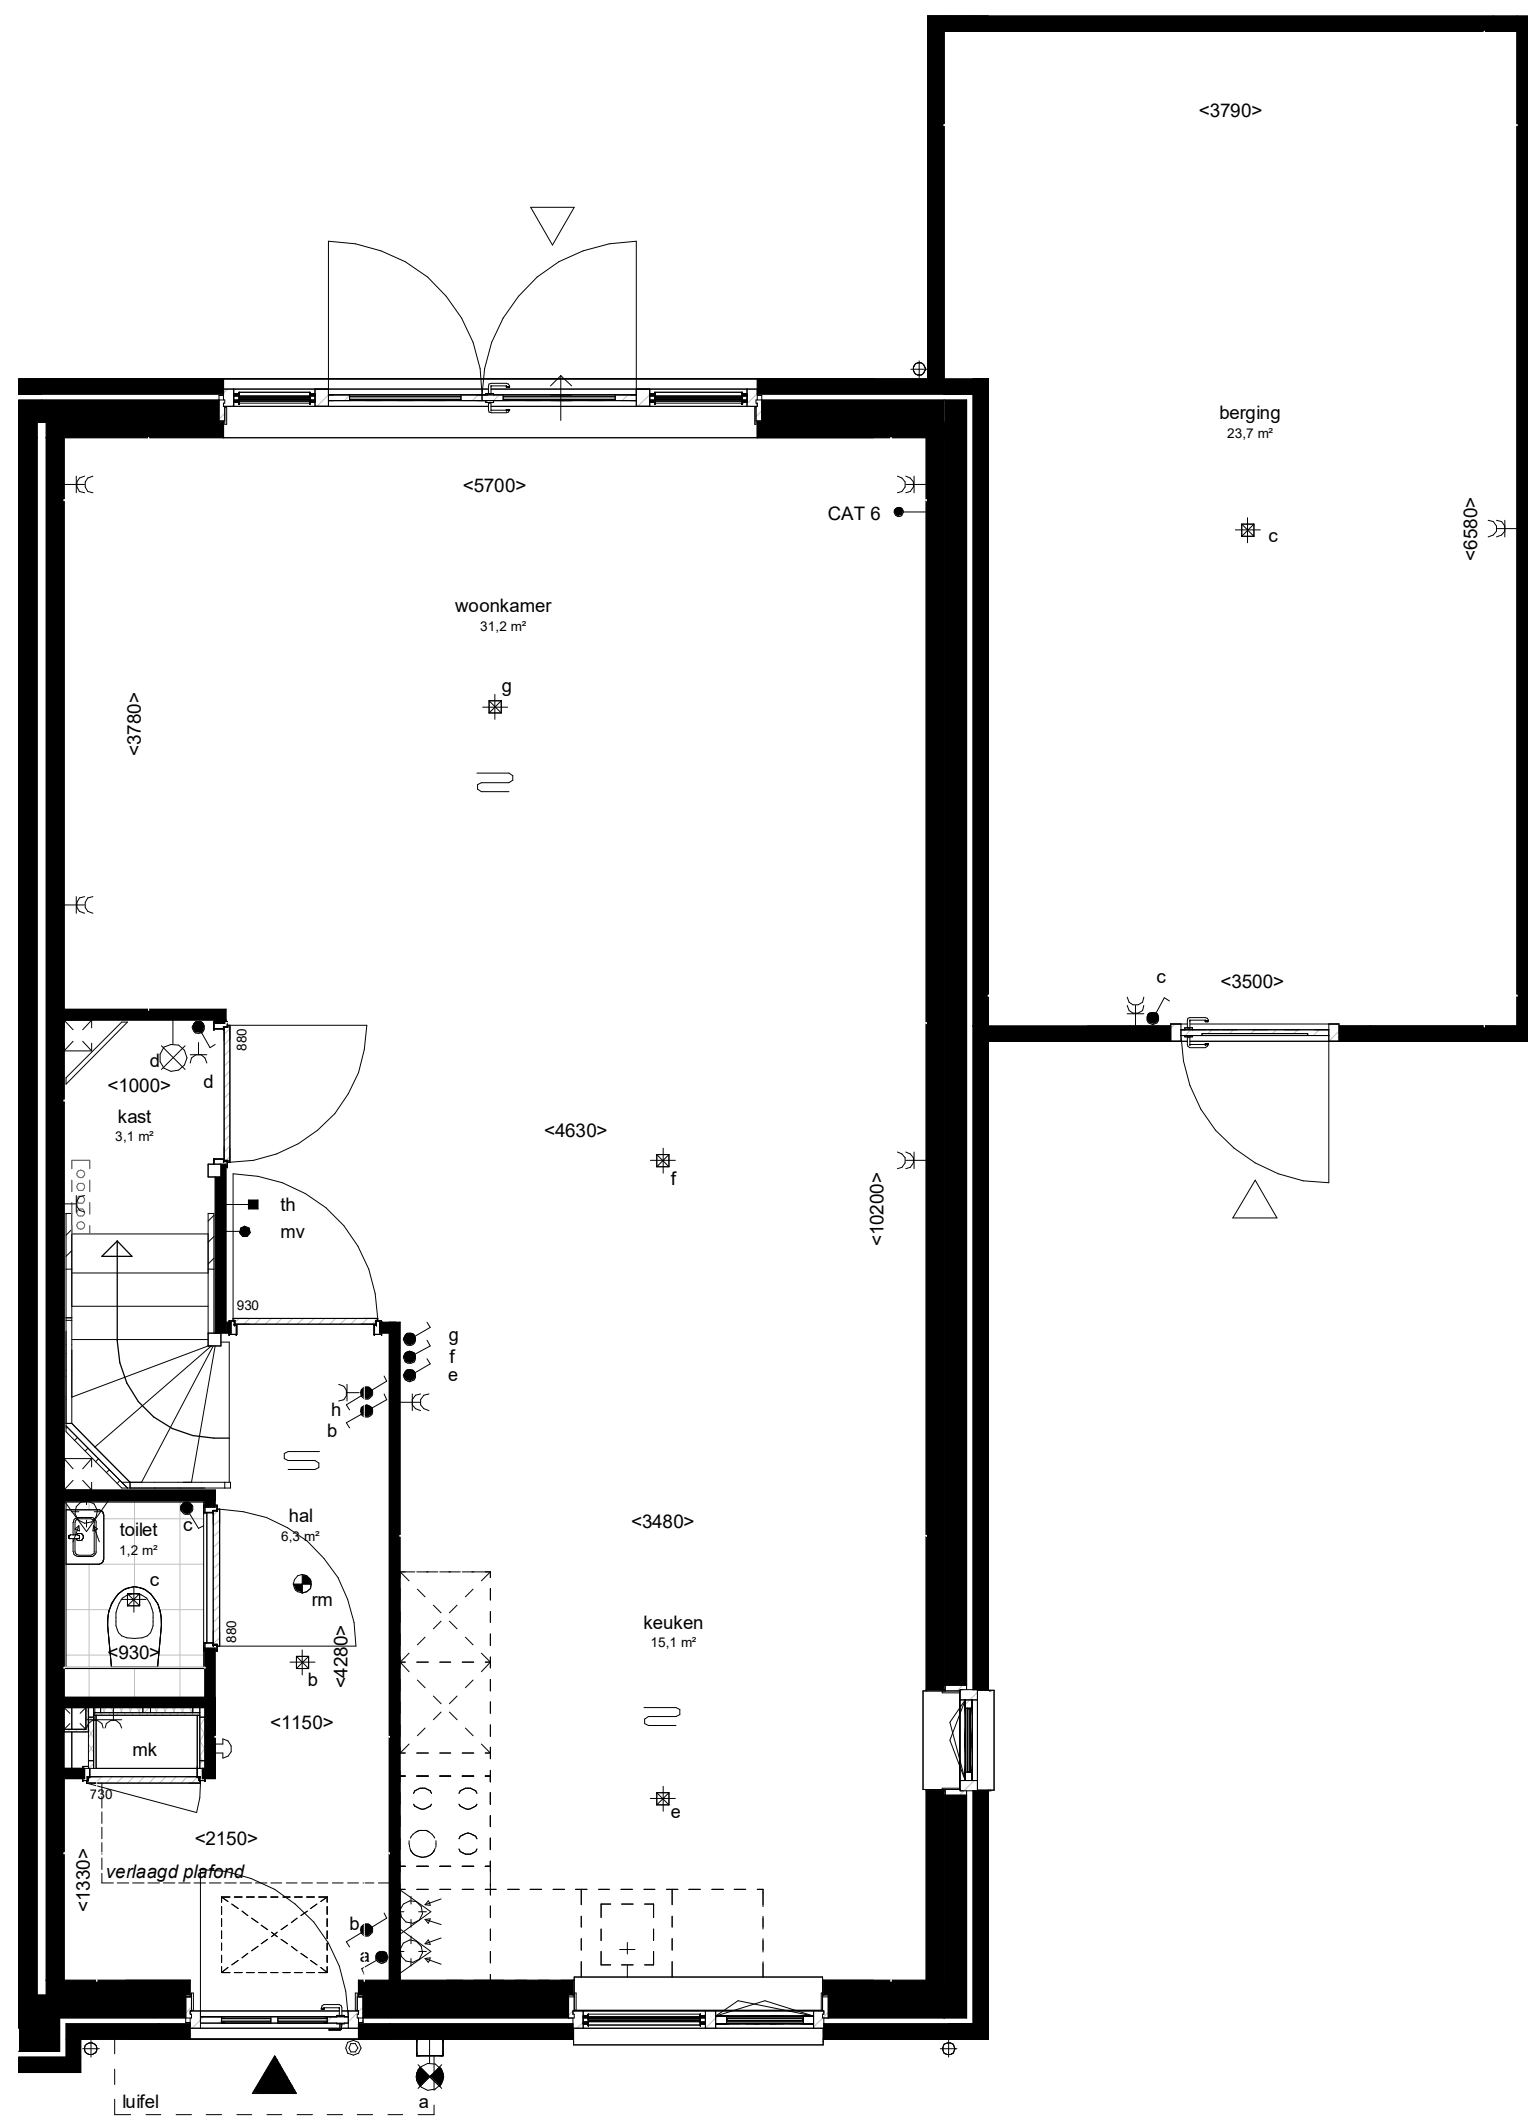
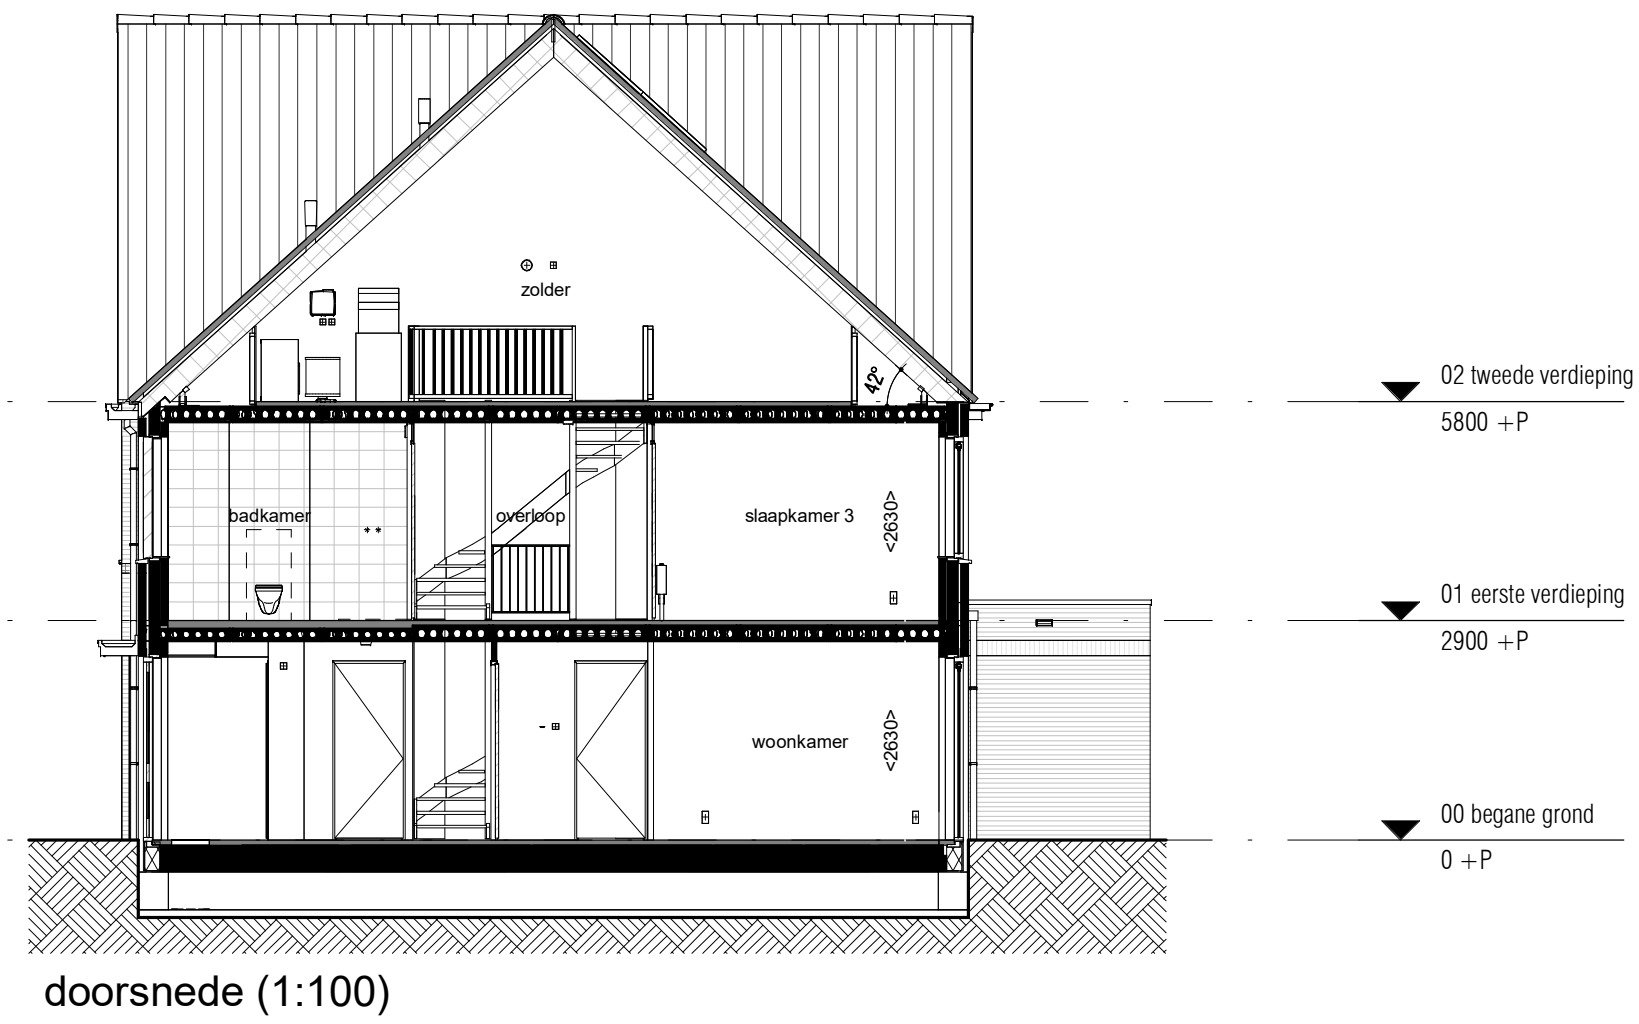


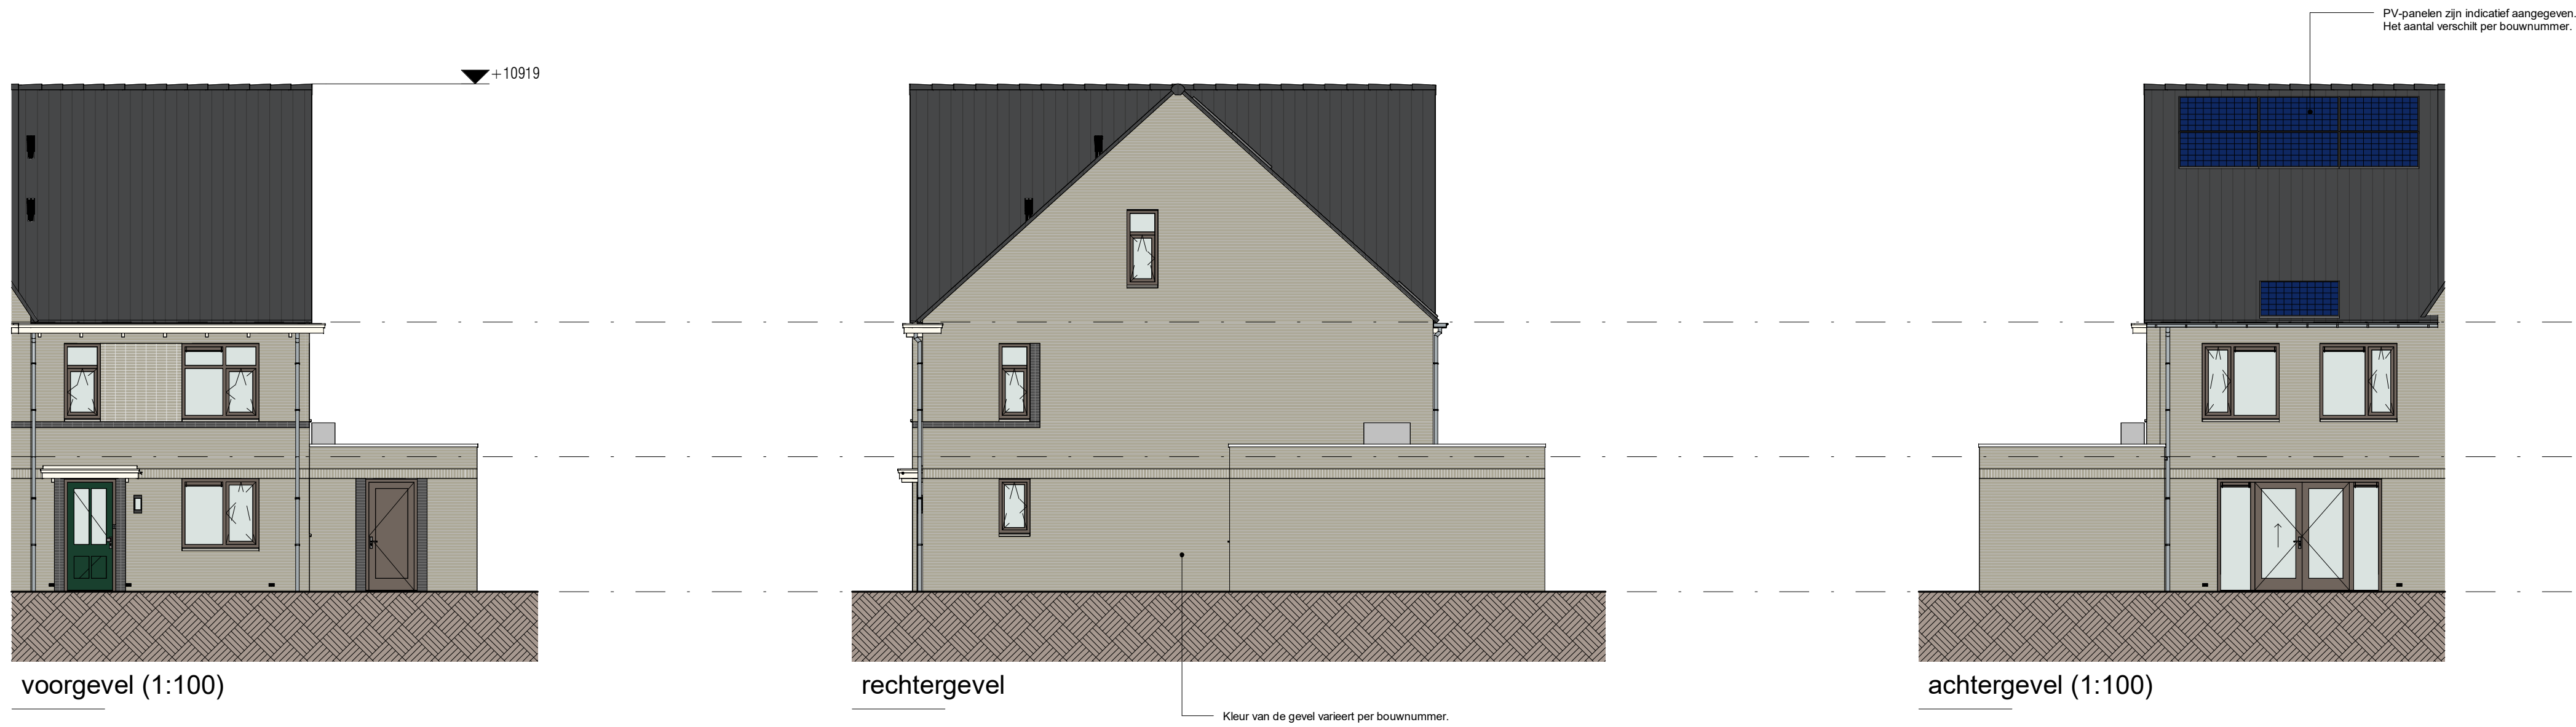

Juliuskreek
ZUIDLAND

Woningtype Tweekapper R
Tweekappers - Bouwnummers: T25, T27, T29, T38, T40, T42, T49, T51

ONTWIKKELING: **Eekhout** PROJECTEN

ARCHITECT: **WUBBEN.CHAN**
architecten + engineering + studio + project

SCHAAL: 1:50 / 1:100
FORMAT: A1+
PROJECTFASE: VT
GET: XF

DATUM: 28-04-2026
PROJECT NR: 2025E-010
TEK NR: VT-113

RENVOL:

Elektra & verlichting:

- enkelpolige schakelaar, hoogte: 1100+vl
- serieschakelaar, hoogte: 1100+vl
- wisselschakelaar, hoogte: 1100+vl
- enkelvoudige wandcontactdoos, hoogte: 1100+vl
- dubbelvoudige wandcontactdoos hoogte: in keukens boven aanrecht: 1200+vl, verligingsruimten: 300+vl, overige ruimte: 1100+vl
- wasmachine aansluiting, enkelvoudige wandcontactdoos, hoogte: 1100+vl, koudwater en riool aansluiting
- bedrade aansluiting 19mm tbv. kamthermostaat, hoogte: 1500+vl
- bedrade data aansluiting naar de meterkast, hoogte: 300+vl
- lozeleiding met controle draad, hoogte: 300+vl rechtstreeks van meterkast
- schel, hoogte: 2300+vl
- beldrukker, hoogte: 1200+vl
- rookmelder tegen plafond
- rookmelder tegen wand
- plafond lichtpunt / centraaldoos inbouw
- wand lichtpunt, hoogte: 1800+vl
- wand lichtpunt buiten met armatuur, hoogte: 1800+vl

Algemeen:

- hoofd entree
- entree
- knipstuk
- Installaties:**
- ventilatie-afzuigpunt plafond (locatie en aantal indicatief)
- ventilatie-afzuigpunt wand (locatie en aantal indicatief)
- opstelplaats WM
- warmtepomp
- buffervat
- Expansievat
- warmtepomp buitenunit
- homelwaterafvoer (positie indicatief)
- civ-afvoerleiding
- elektrische radiator
- MV-unit
- dakraam
- wateraansluiting