





voorgevel (1:100)




achtergevel (1:100)

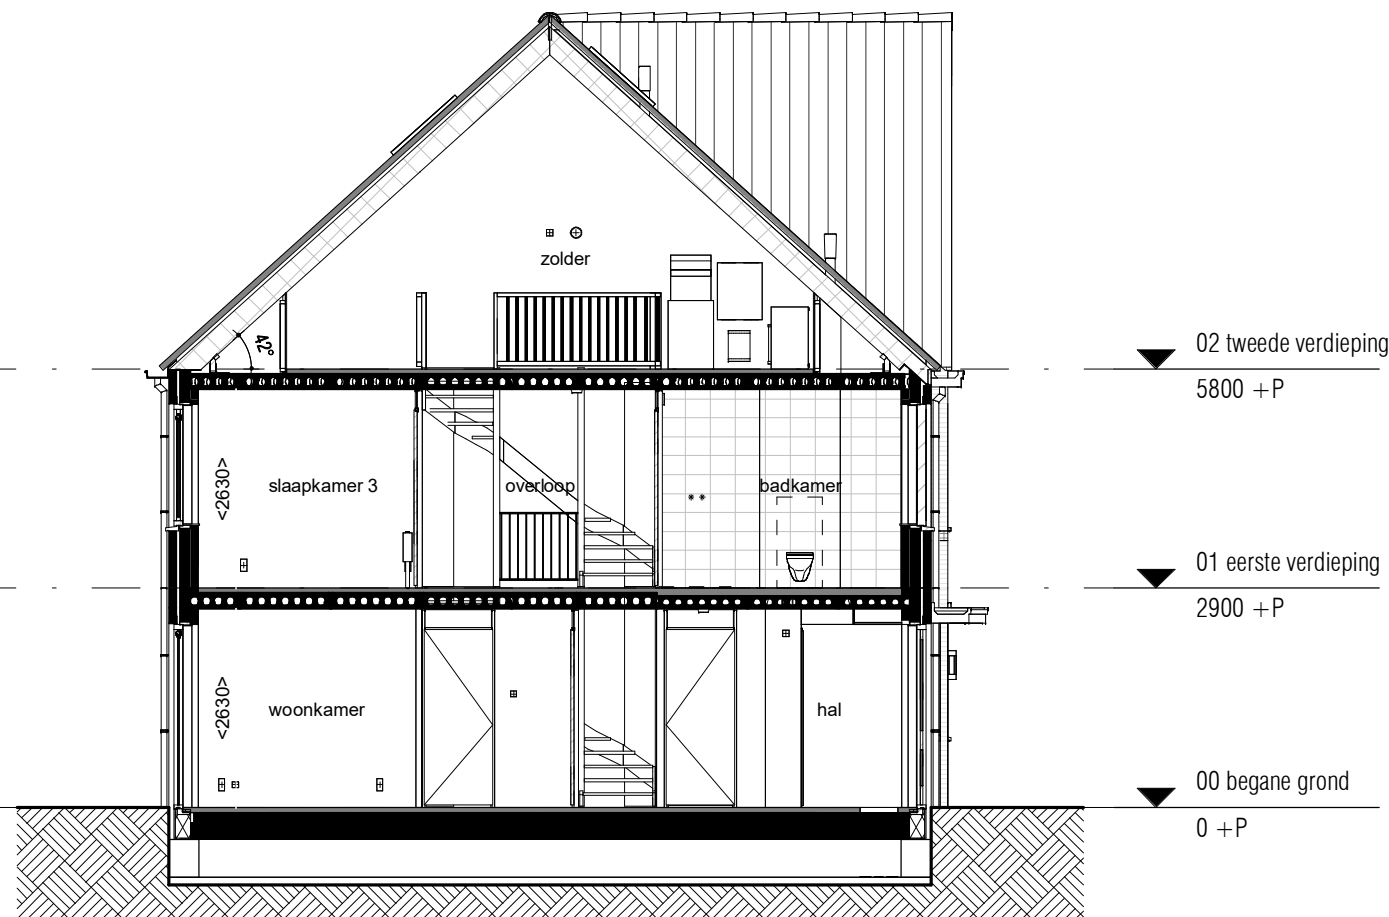


doorsnede (1:100)

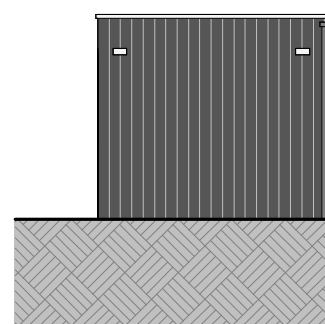


voorgevel (1:100)

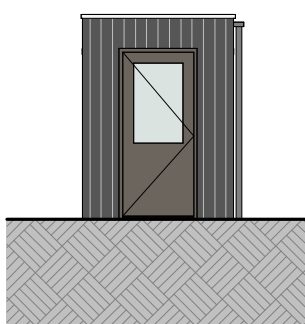


linkergevel (1:100)

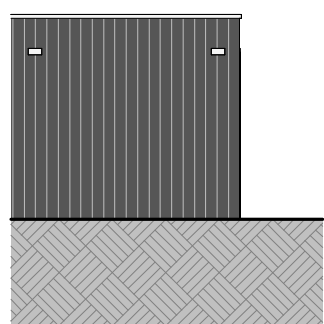


achtergevel (1:100)

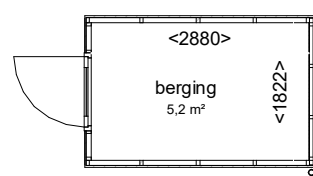


berging (1:100)

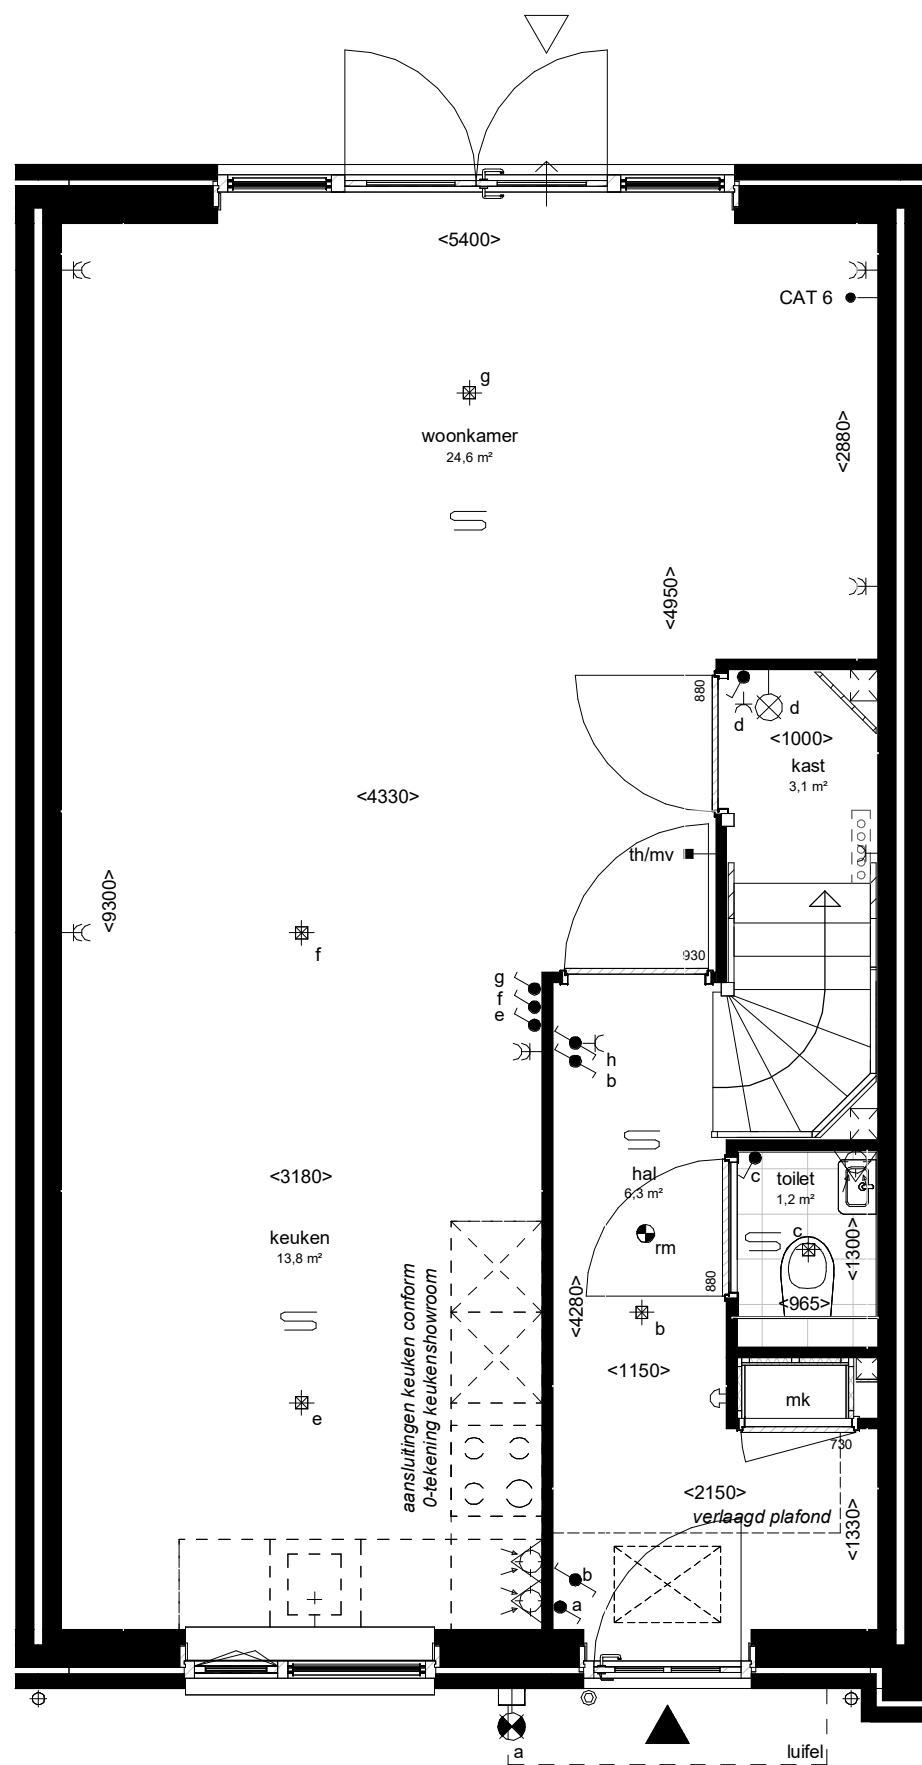

begane grond (1:50)

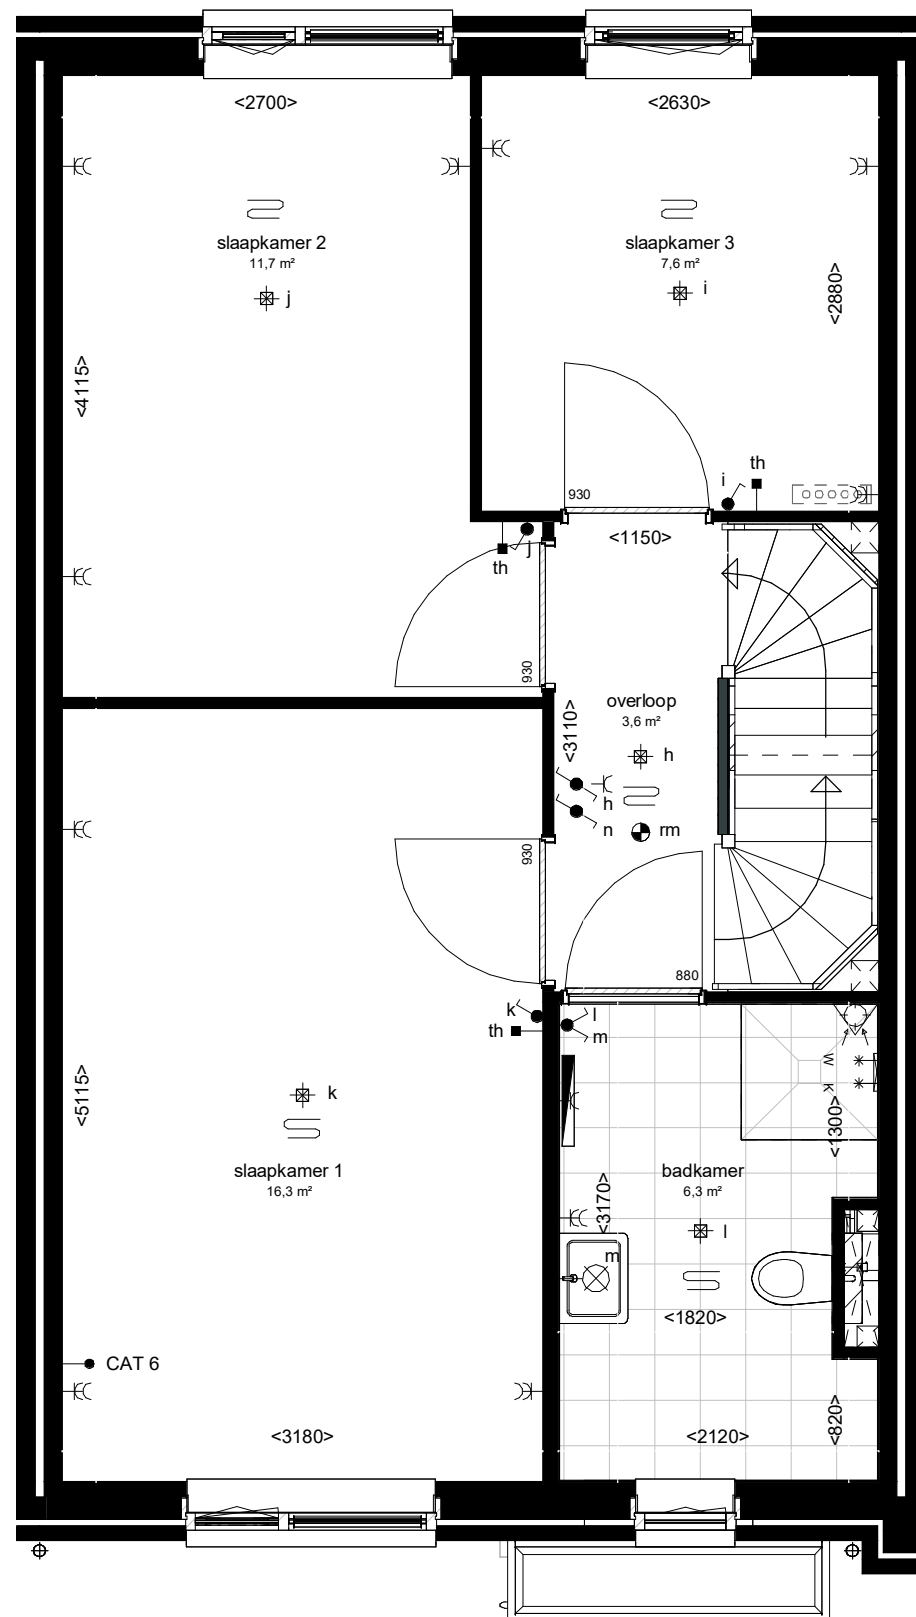

1e verdieping (1:50)

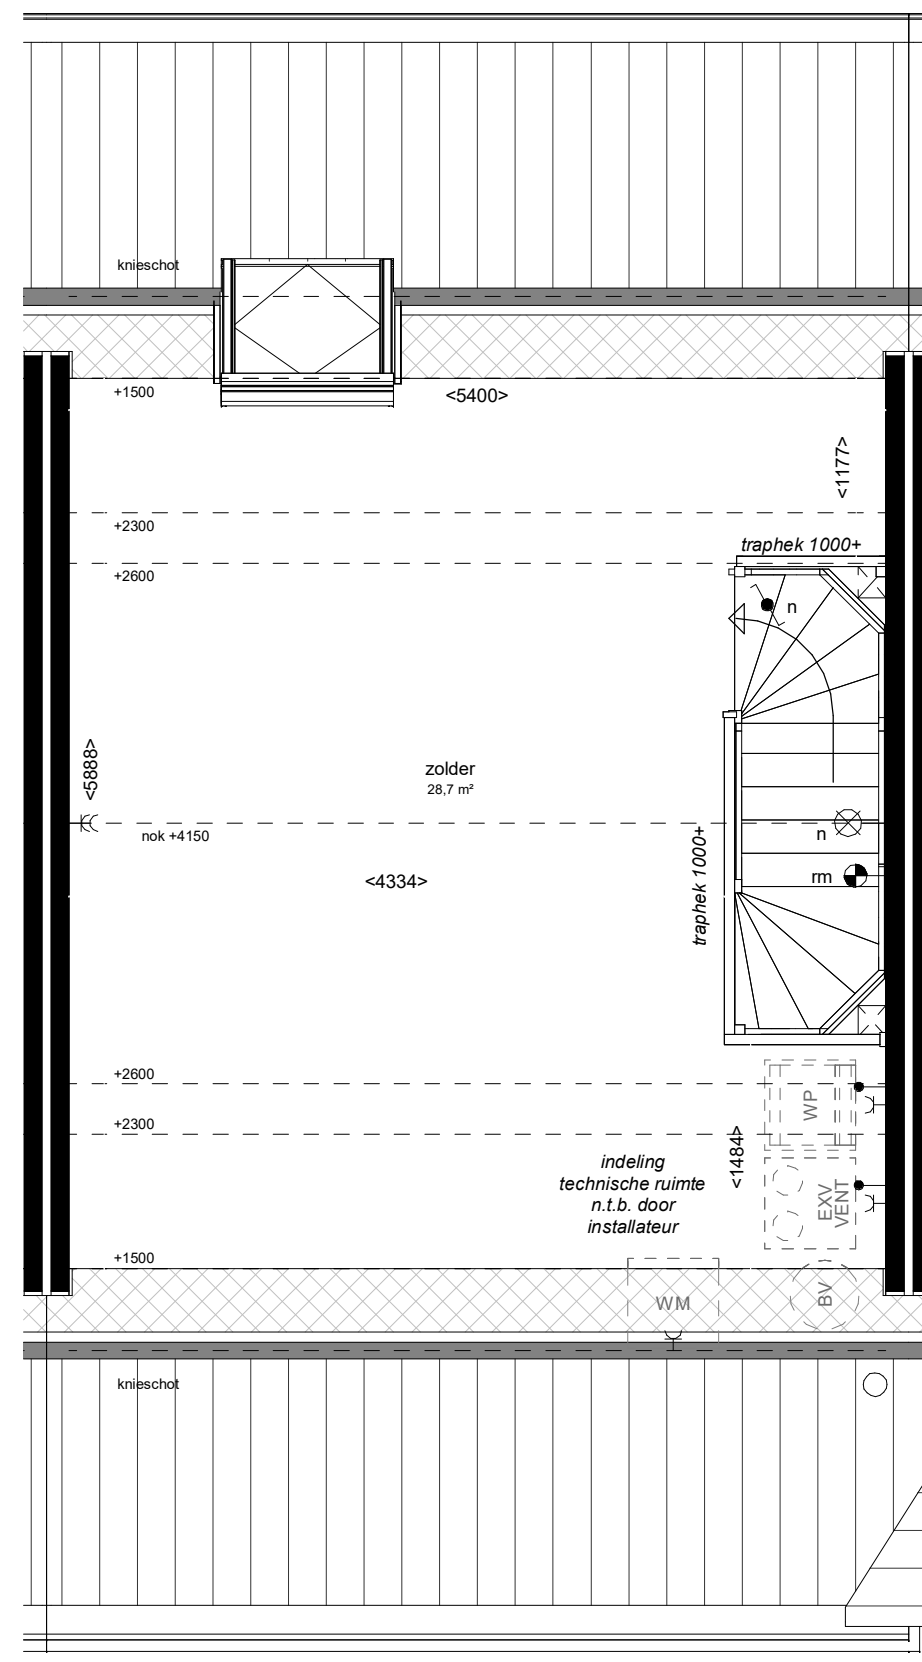

2e verdieping (1:50)


RENNVOOI:

Elektra & verlichting:

- enkelzijdige schakelaar, hoogte: 1100+vl
- serieschakelaar, hoogte: 1100+vl
- wisselschakelaar, hoogte: 1100+vl
- enkelzijdige wandcontactdoos, hoogte: 1100+vl
- dubbelzijdige wandcontactdoos hoogte: in keuken boven aanrecht: 1200+vl, verblifruimten: 300+vl, overige ruimte: 1100+vl
- wasmachine aansluiting, enkelzijdige wandcontactdoos, hoogte: 1100+vl, koudwater en rioolaansluiting
- bedraade aansluiting 19mm tbv. kamerthermostaat, hoogte: 1500+vl
- bedraade data aansluiting naar de meterkast, hoogte: 300+vl
- lozeleiding met controledraad, hoogte: 300+vl
- rechtstreeks van meterkast schel, hoogte: 2300+vl
- bedrukker, hoogte: 1200+vl
- rookmelder tegen plafond
- rookmelder tegen wand
- plafond lichtpunt / centraaldoos inbouw
- wand lichtpunt, hoogte: 1800+vl
- wand lichtpunt buiten met armatuur, hoogte: 1800+vl

Algemeen:

- hoofd entree
- entree
- kruipkuk
- ventilatie-afzuigpunt plafond (locatie en aantal indicatief)
- ventilatie-afzuigpunt wand (locatie en aantal indicatief)
- opsteplaats WM
- warmtepomp
- buflervat
- Expansievat
- warmtepomp buitenunit
- hemelwaterafvoer (positie indicatief)
- cv-voerverdeler
- elektrische radiator
- MV-unit
- dakraam
- watersluiting

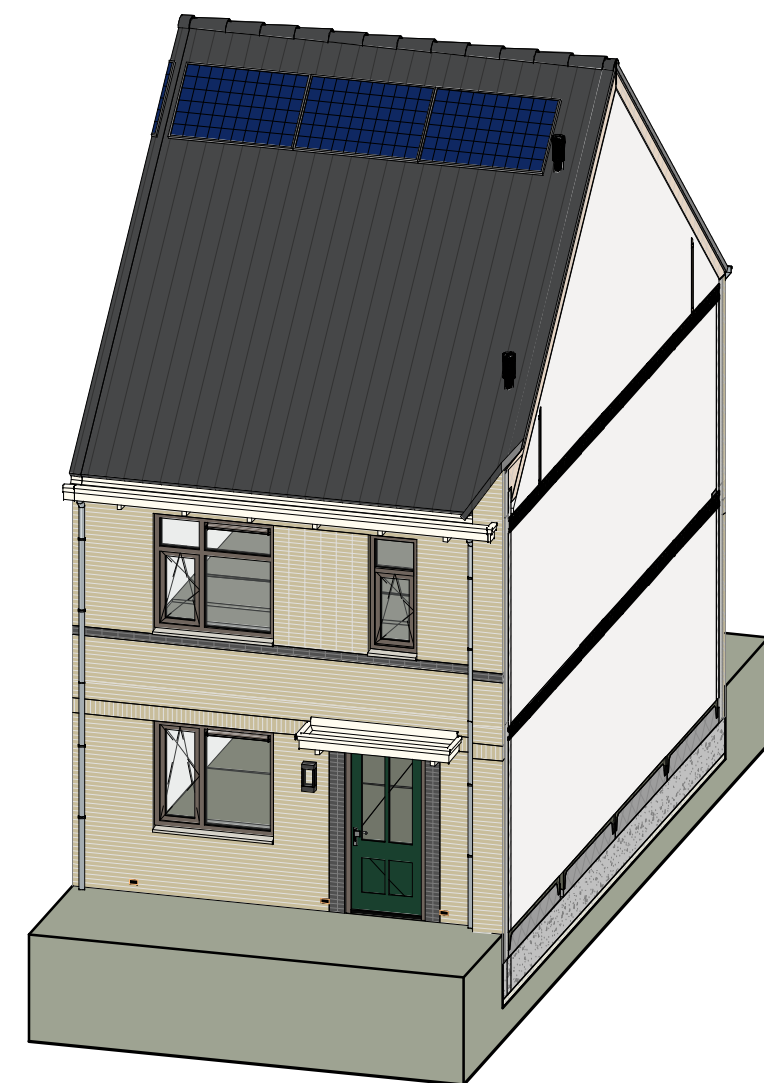

WUZ: A
DATUM: 12-06-2026
OMSCHRIJVING: Diverse aanpassingen

Woningtype Tussenwoning

Tussenwoningen - Bouwnummers: A3, B8, B10, C15, C17

ONTWIKKELING:

Eekhout

Projecten

ARCHITECT:

WUBBEN.CHAN
architecten x engineering x studio x project

SCHAAL:

1:50 / 1:100

FORMAAT:

A1

PROJECTFASE:

VT

GET:

XF

DATUM:

26-04-2026

PROJECT NR:

2025E-010

TEK. NR:

VT-103

JULIUSKREEK.NL