




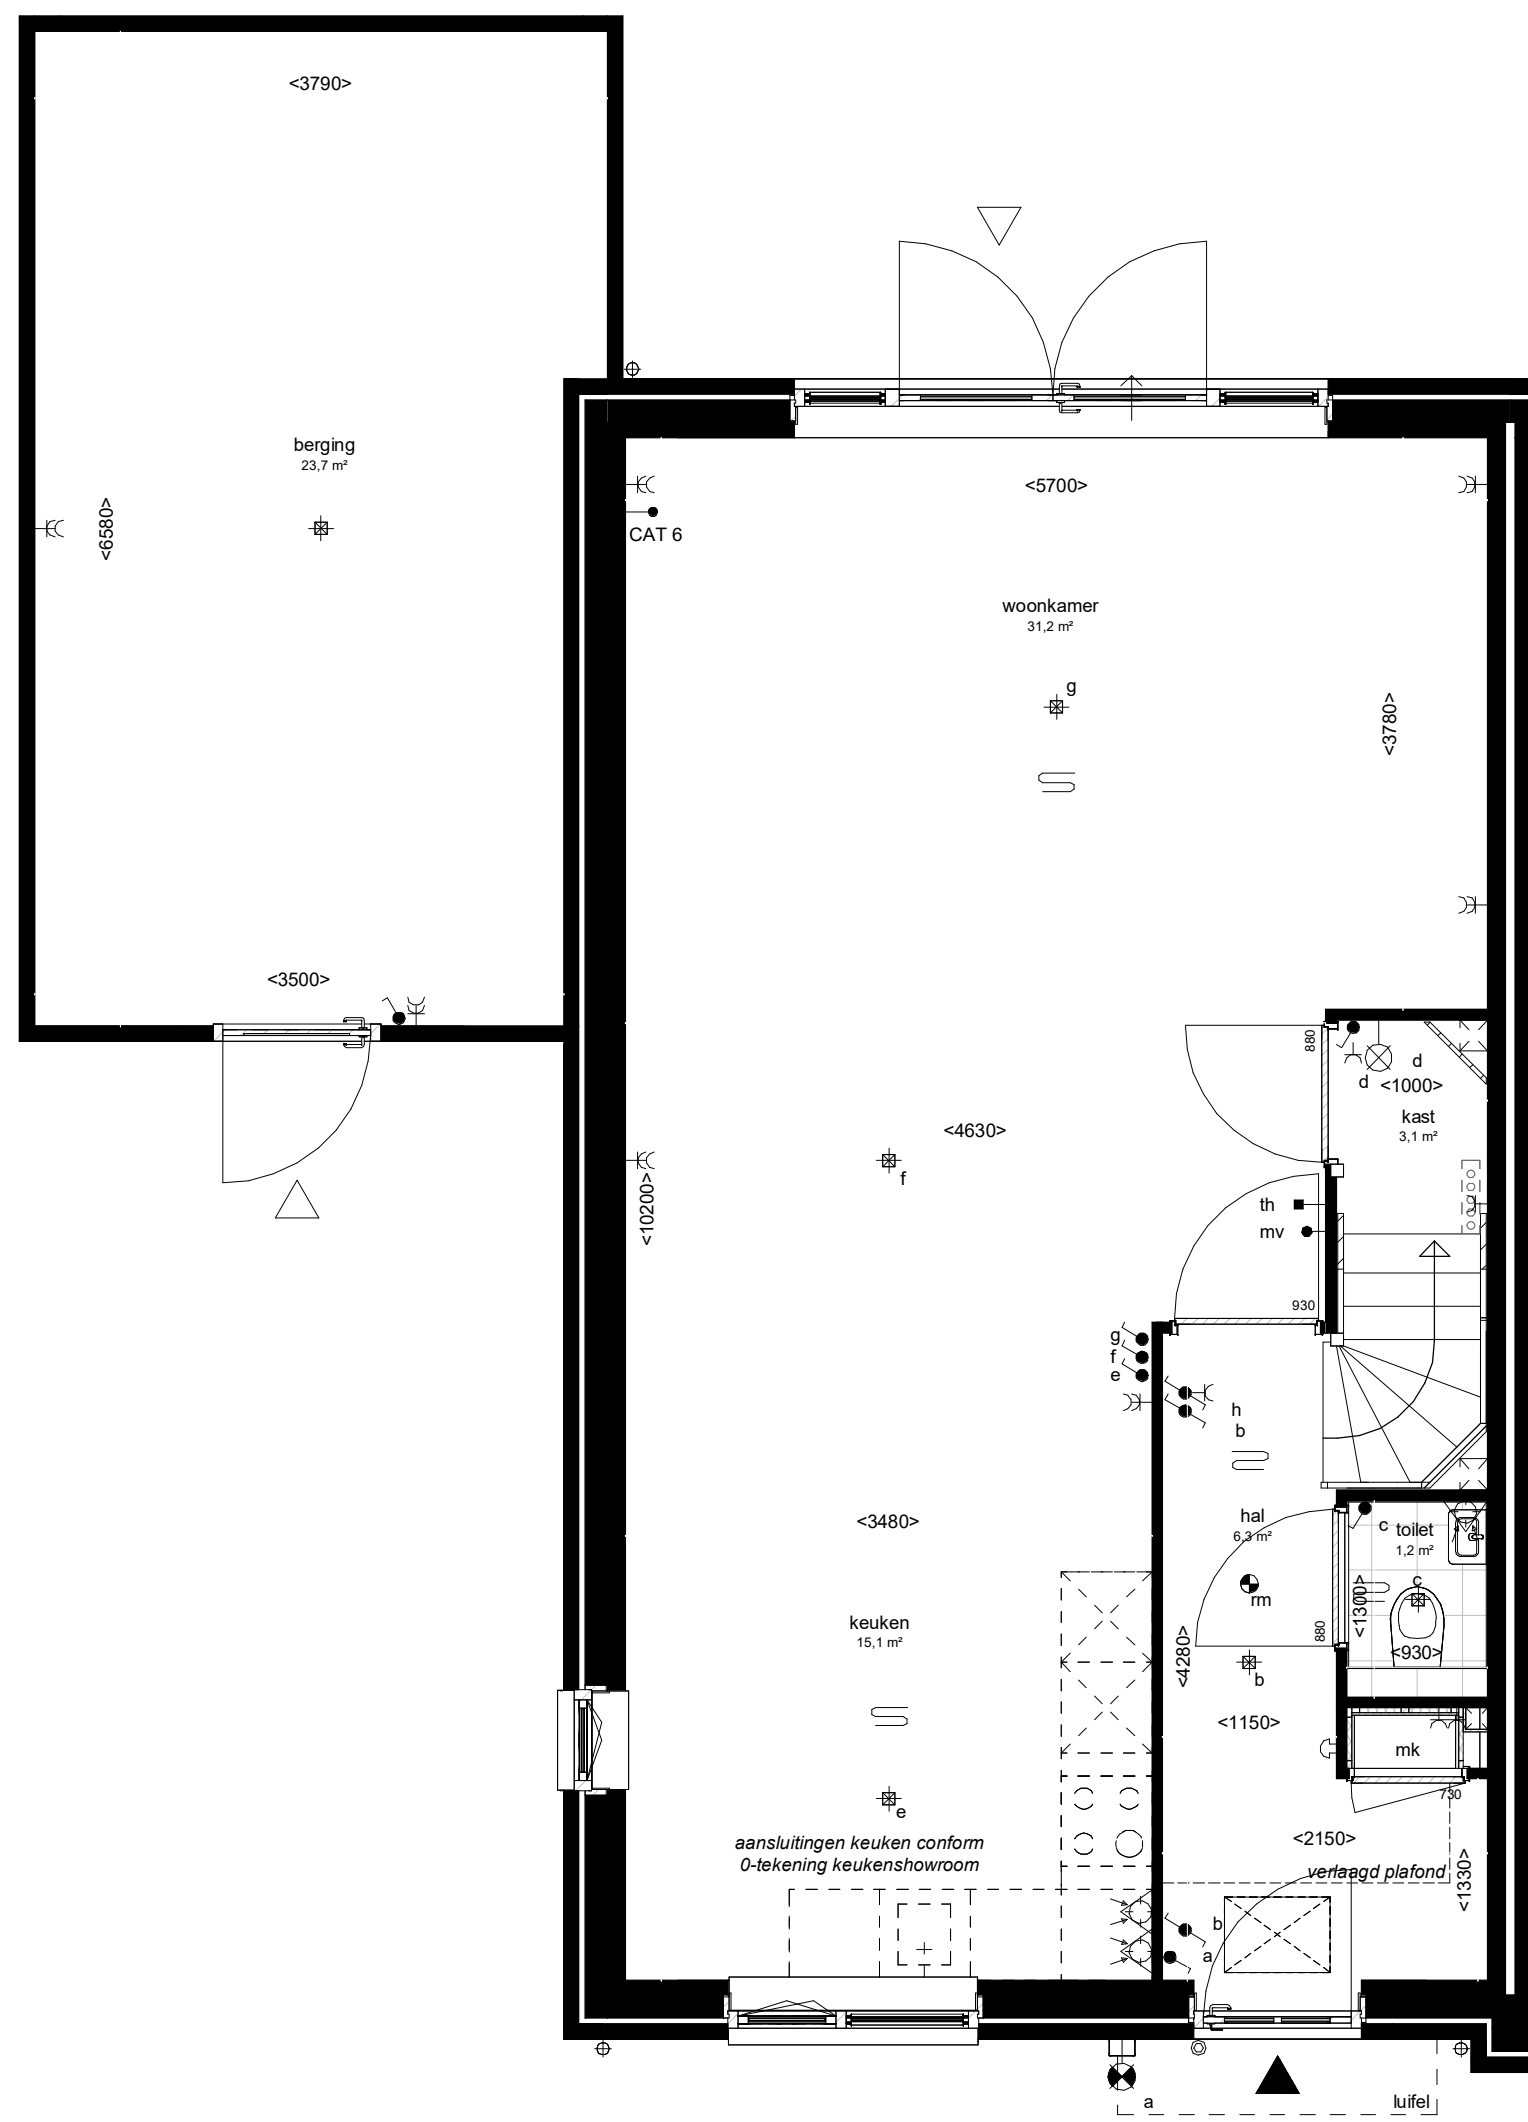


begane grond (1:50)

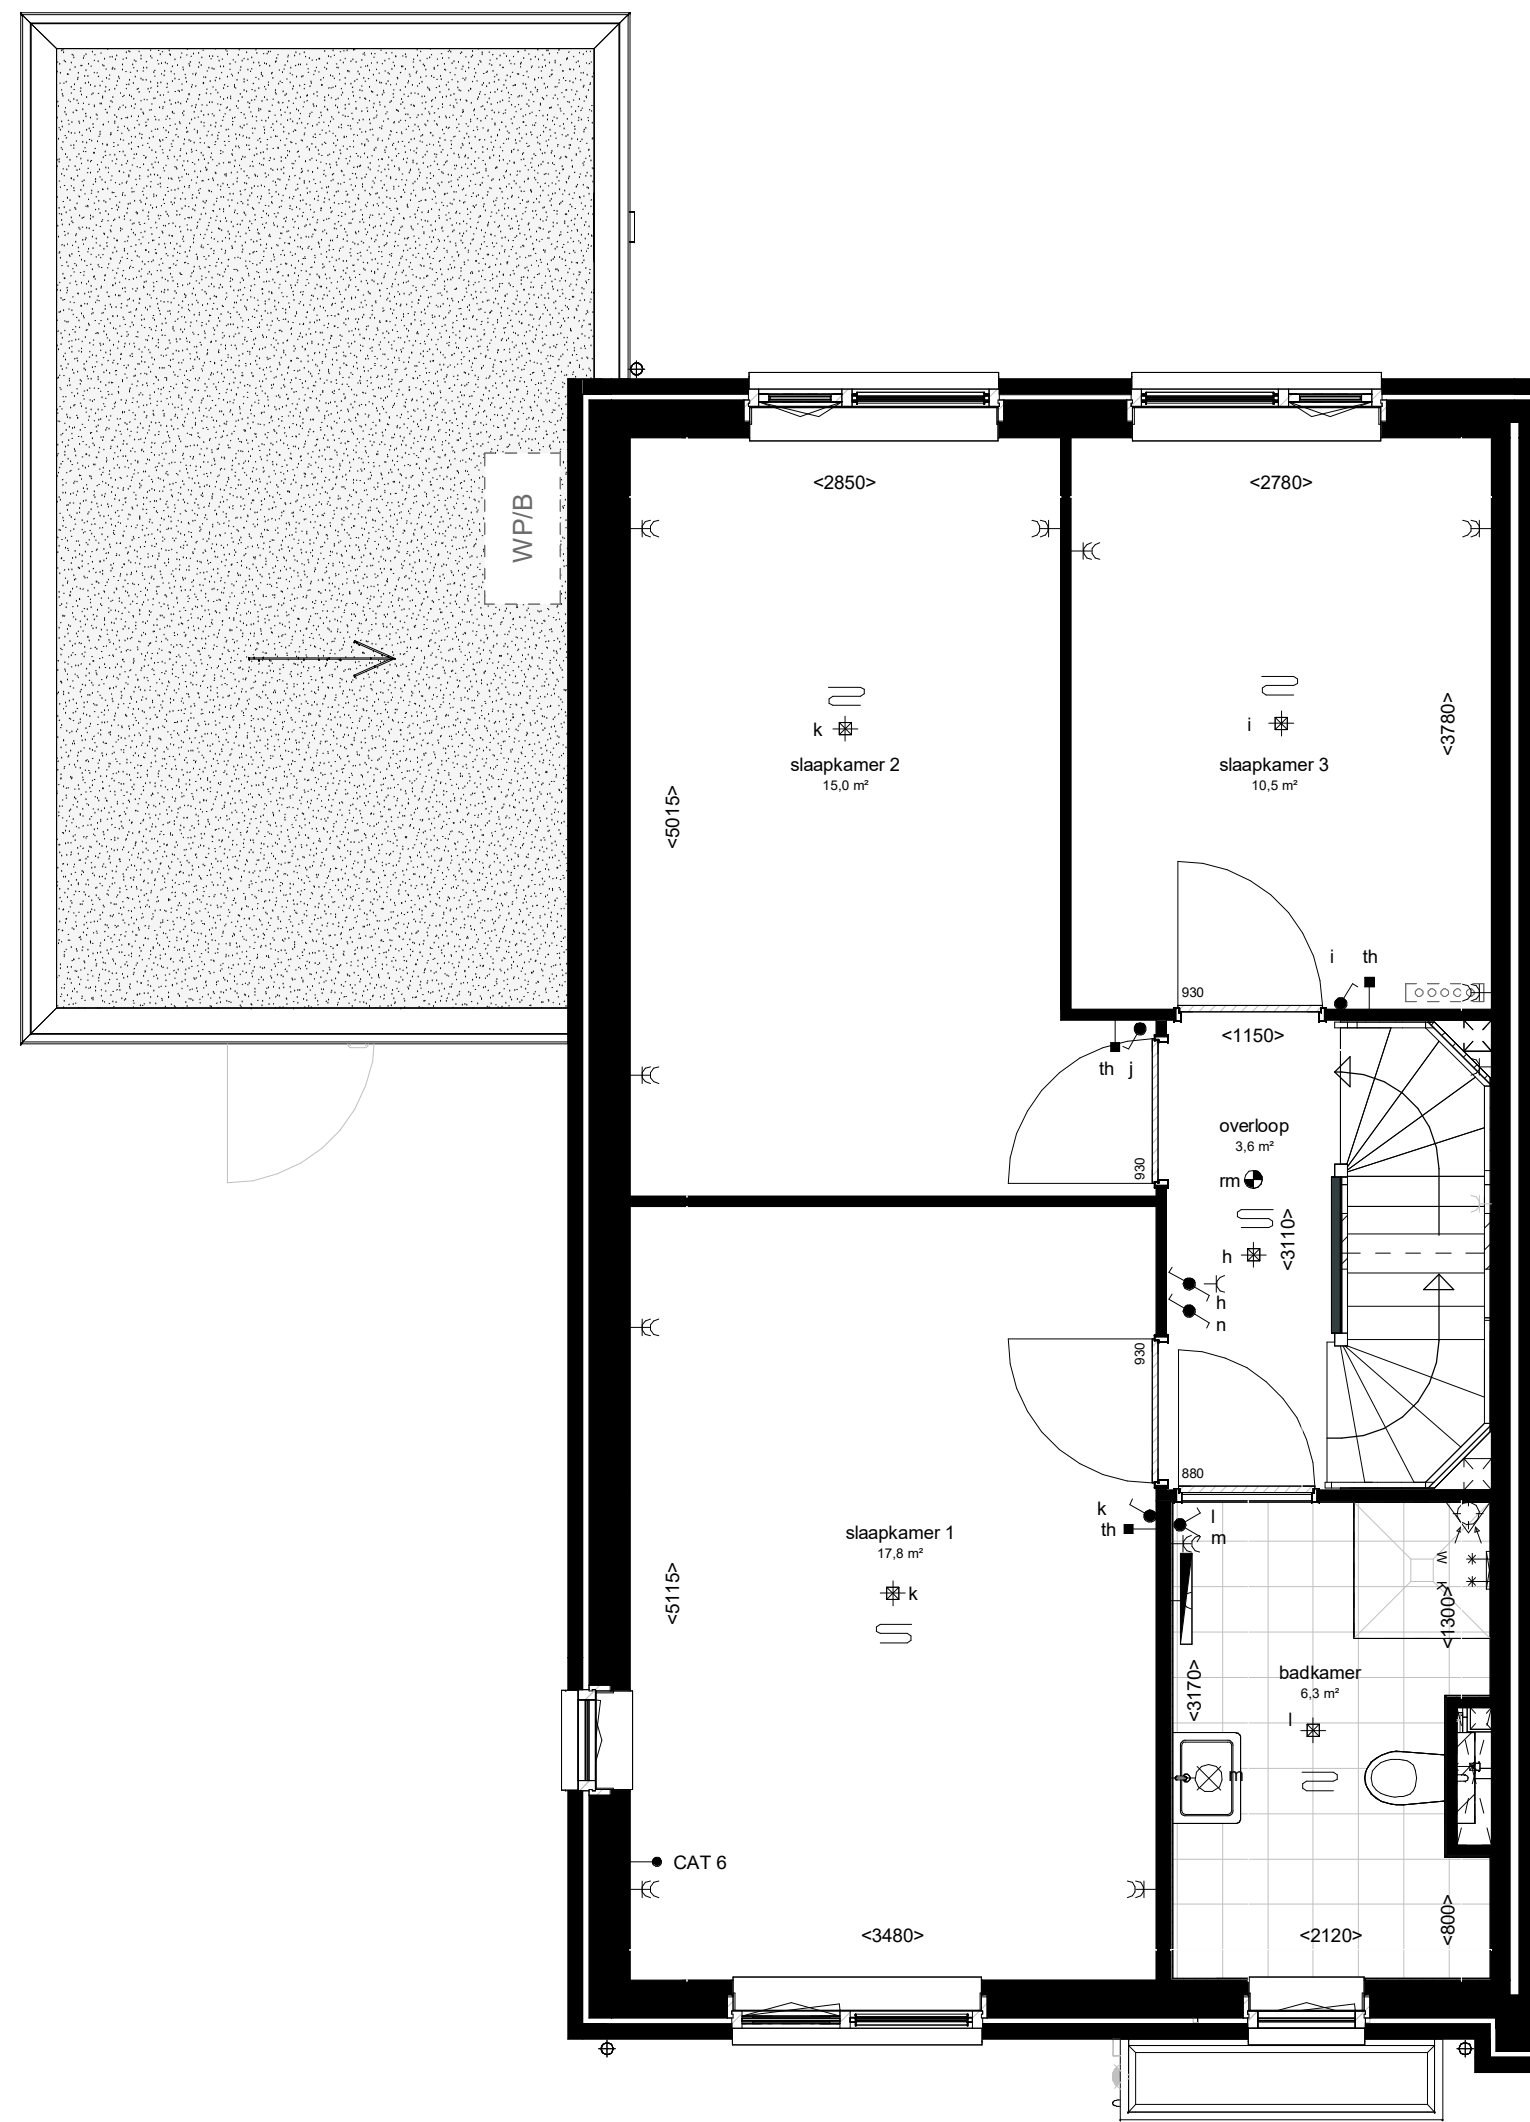

1e verdieping (1:50)

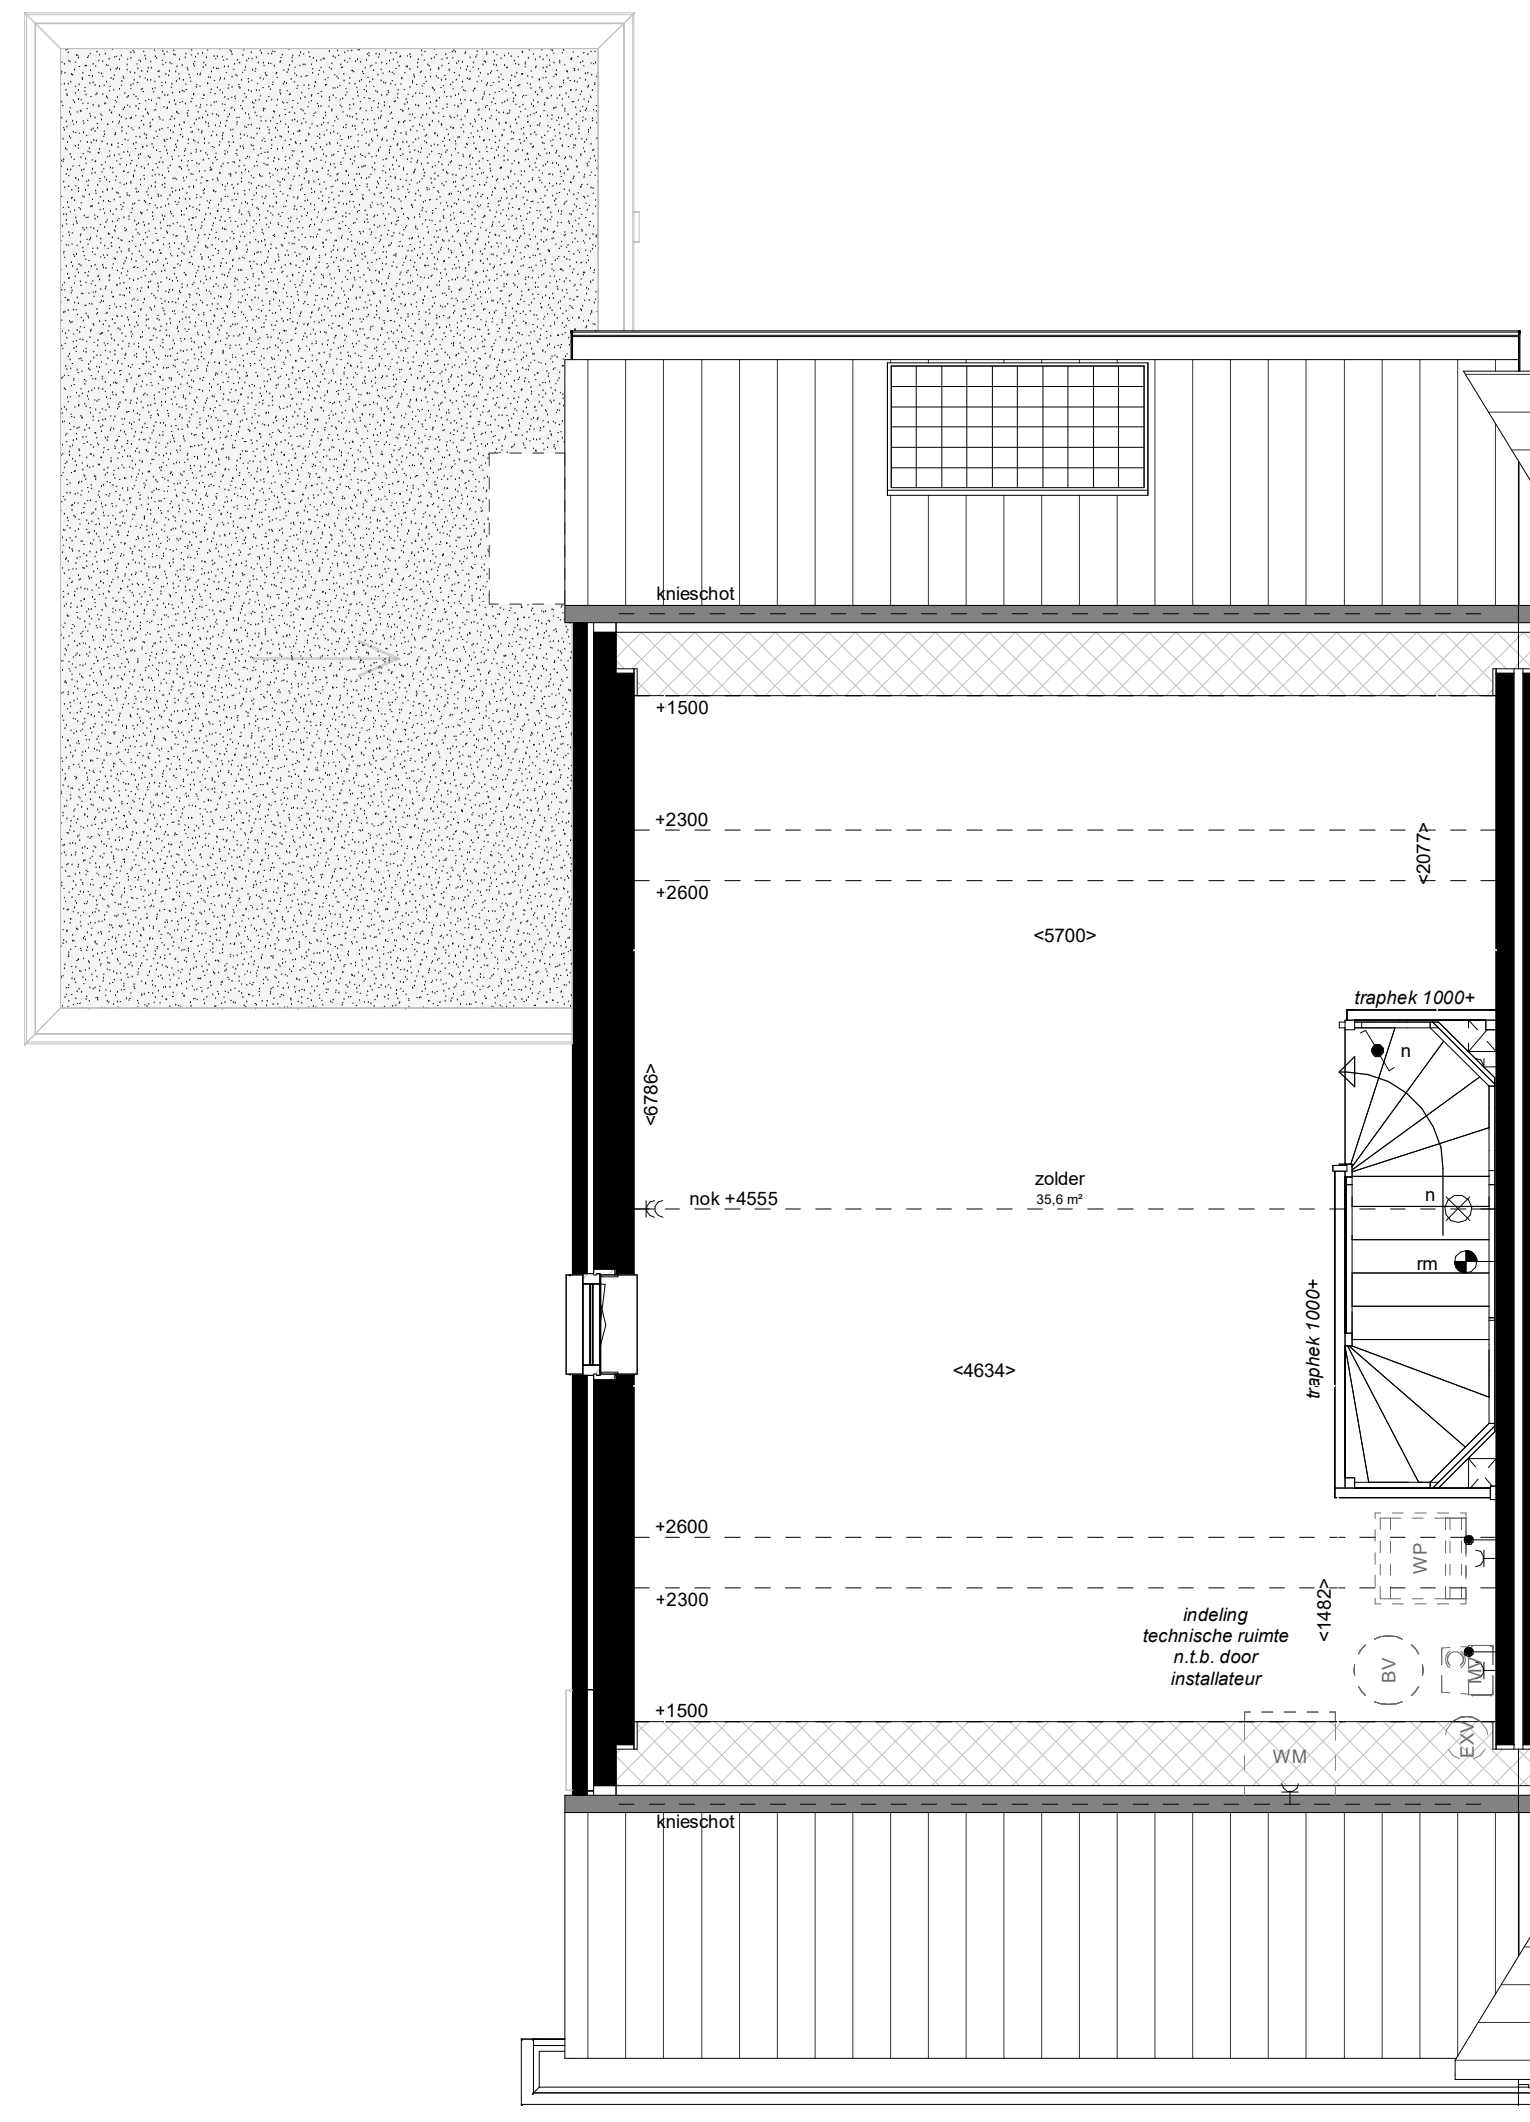

2e verdieping (1:50)

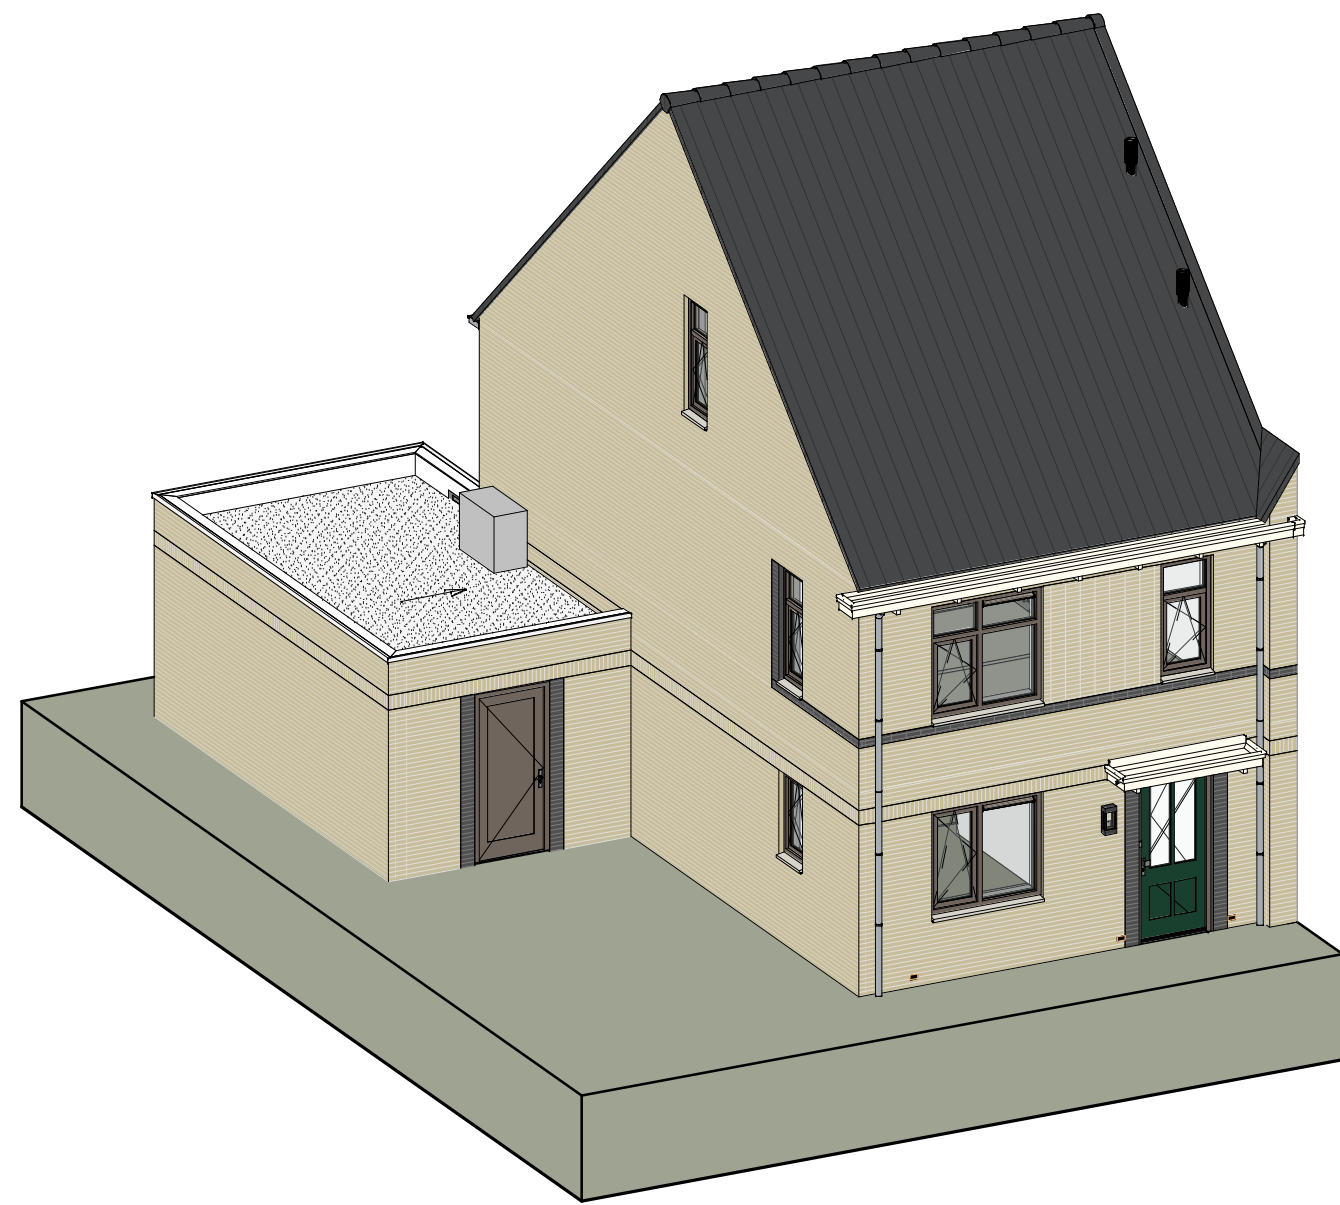

WUJ: A DATUM: 12-06-2026 OMSCHRIJVING: Diverse aanpassingen

Woningtype Tweekapper L vd voor
Tweekappers - Bouwnummers: T30, T45, T52

ONTWIKKELING: Eekhout PROJECTEN
ARCHITECT: WUBBEN, CHAN
SCHAA: 1:50 / 1:100
DATUM: 28-04-2026
PROJECT NR: 2025E-010
PROJECTFASE: TEK. NR. VT
GET. EB VT-111

JULIUSKREEK.NL