
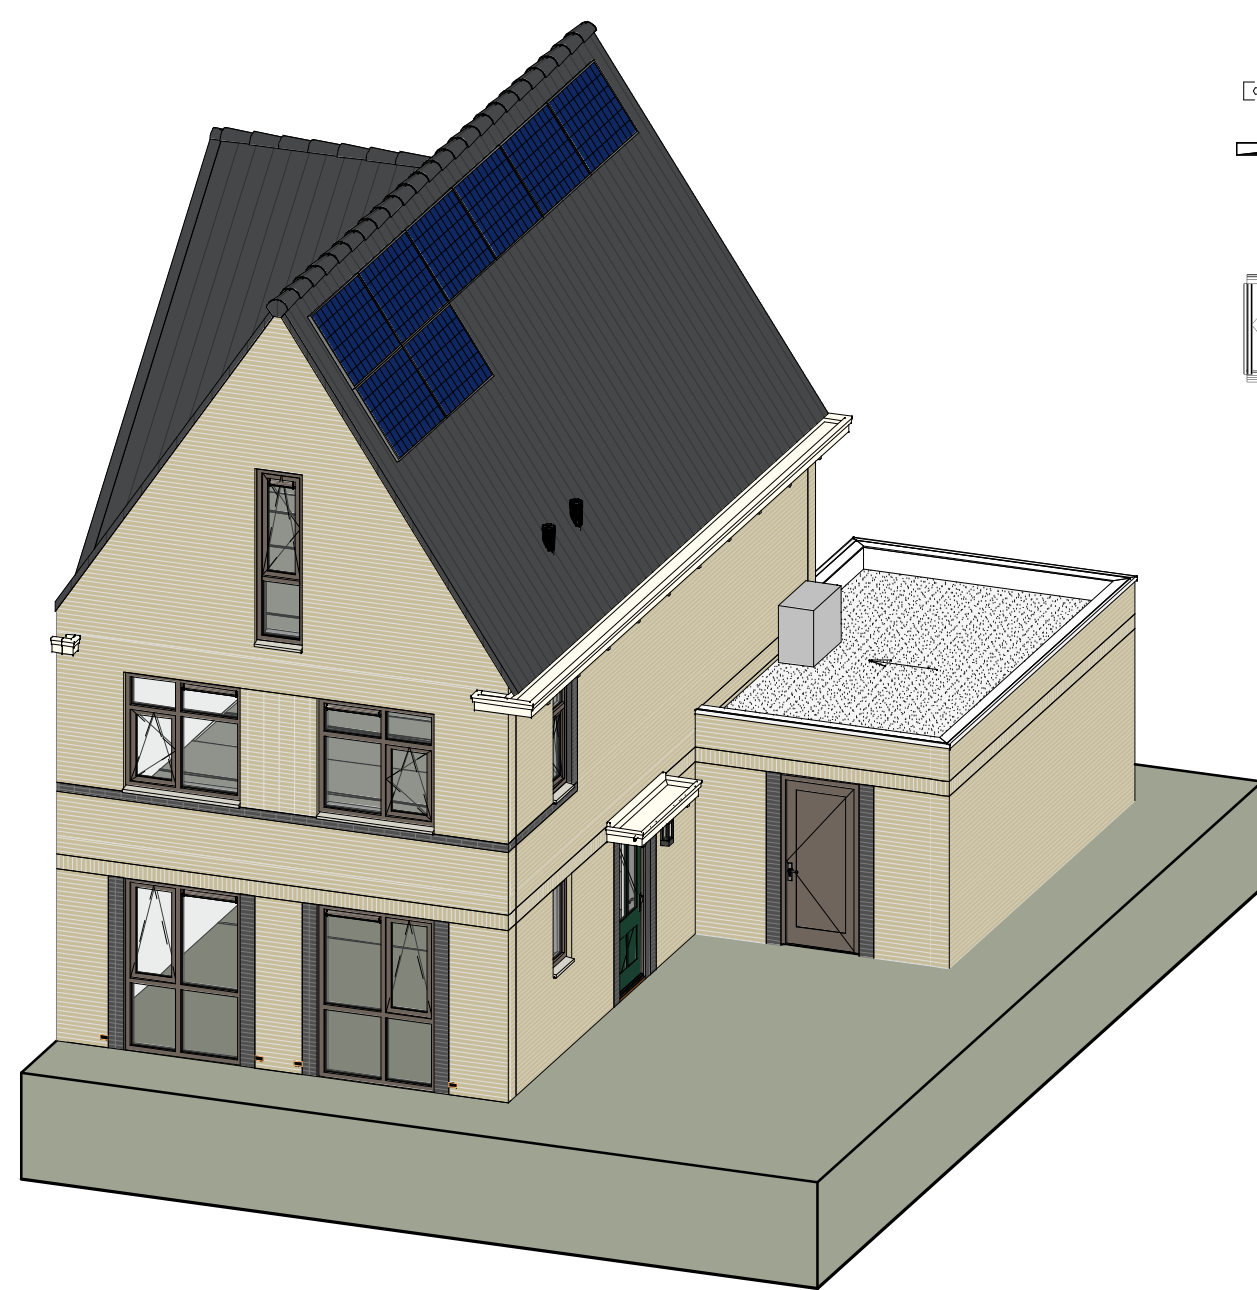
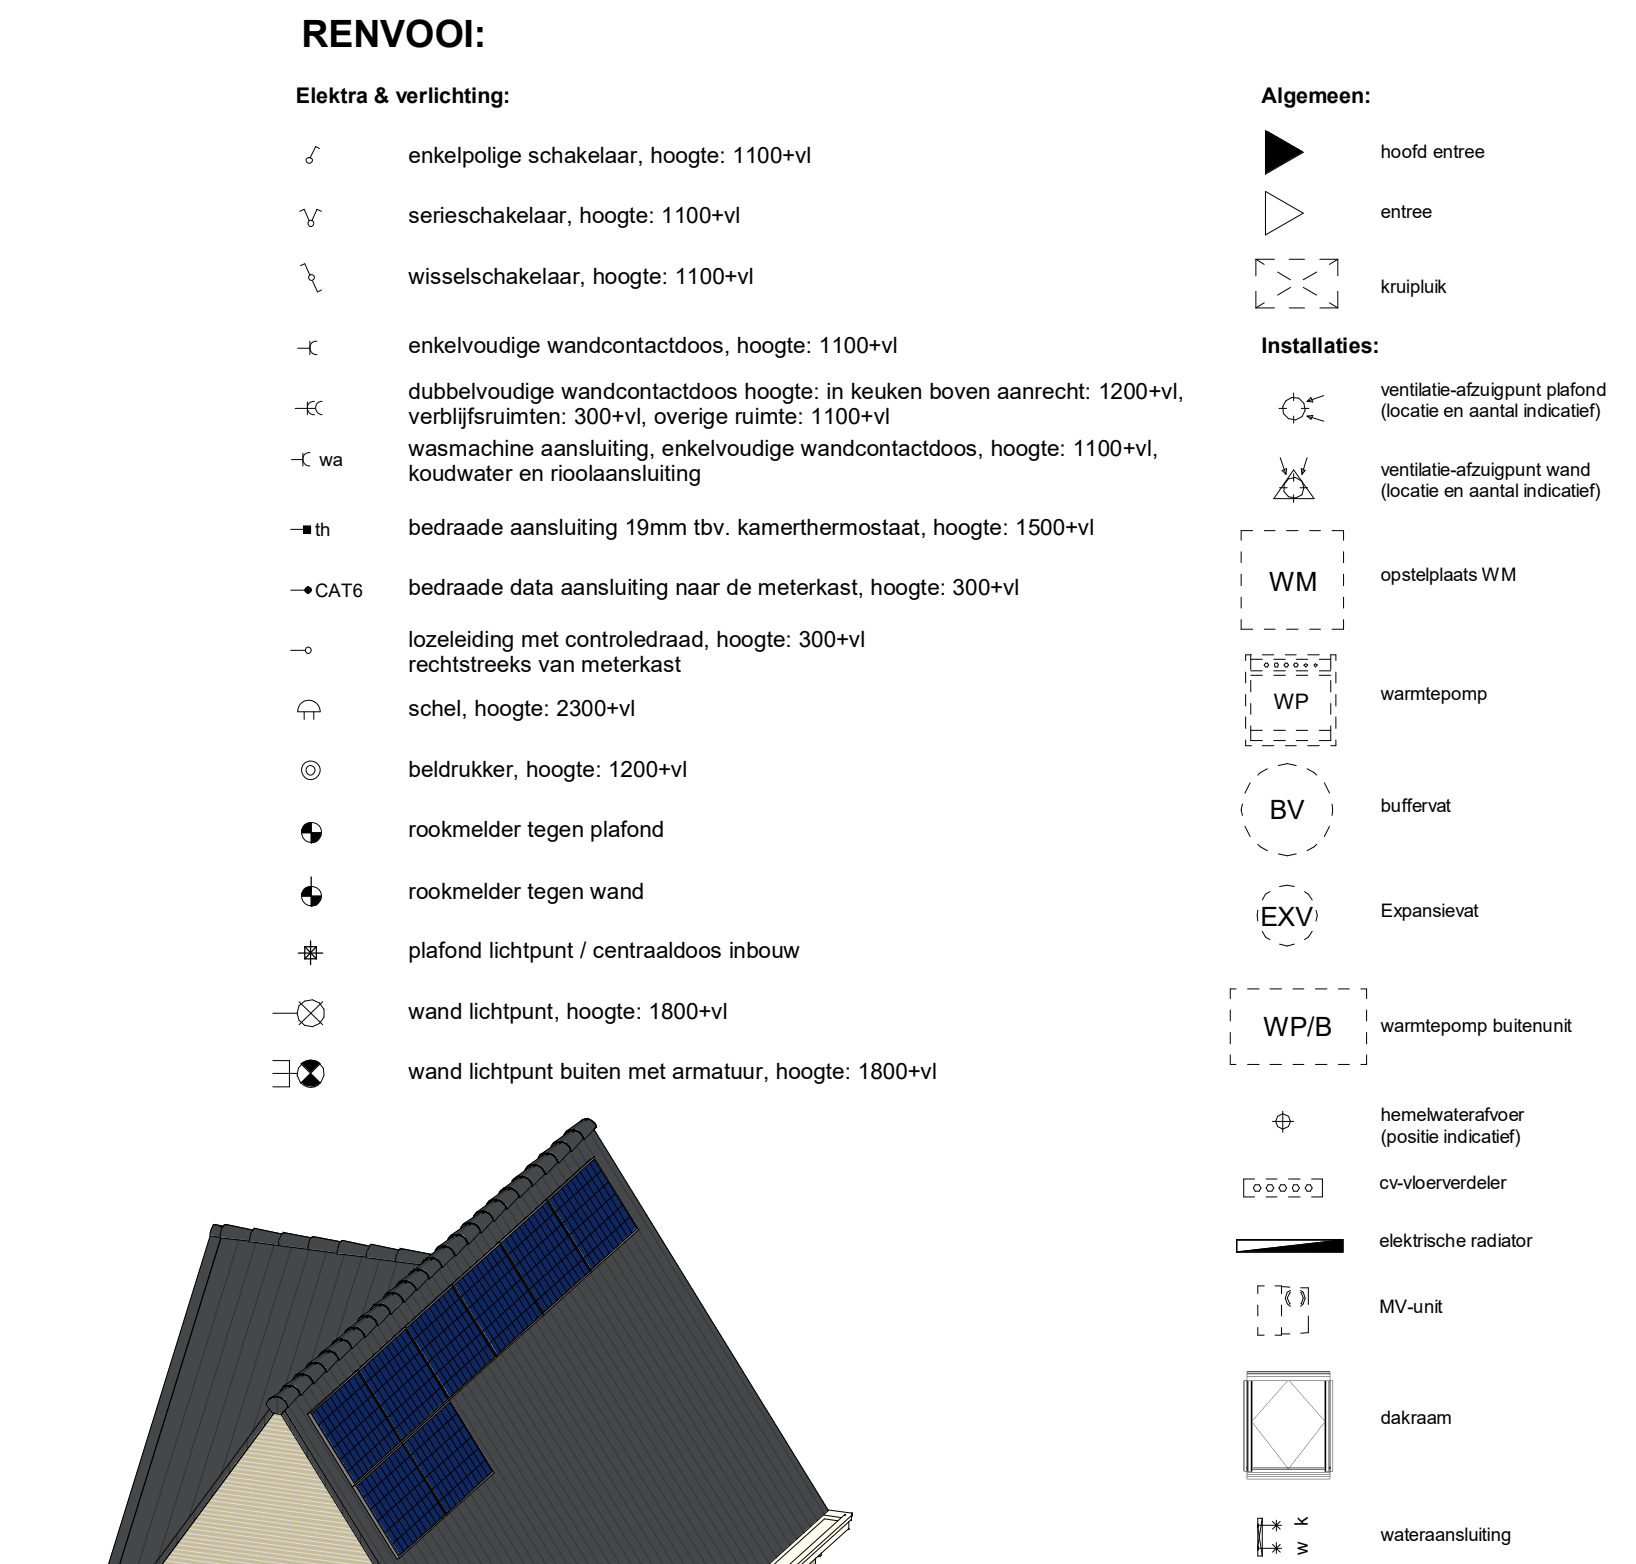
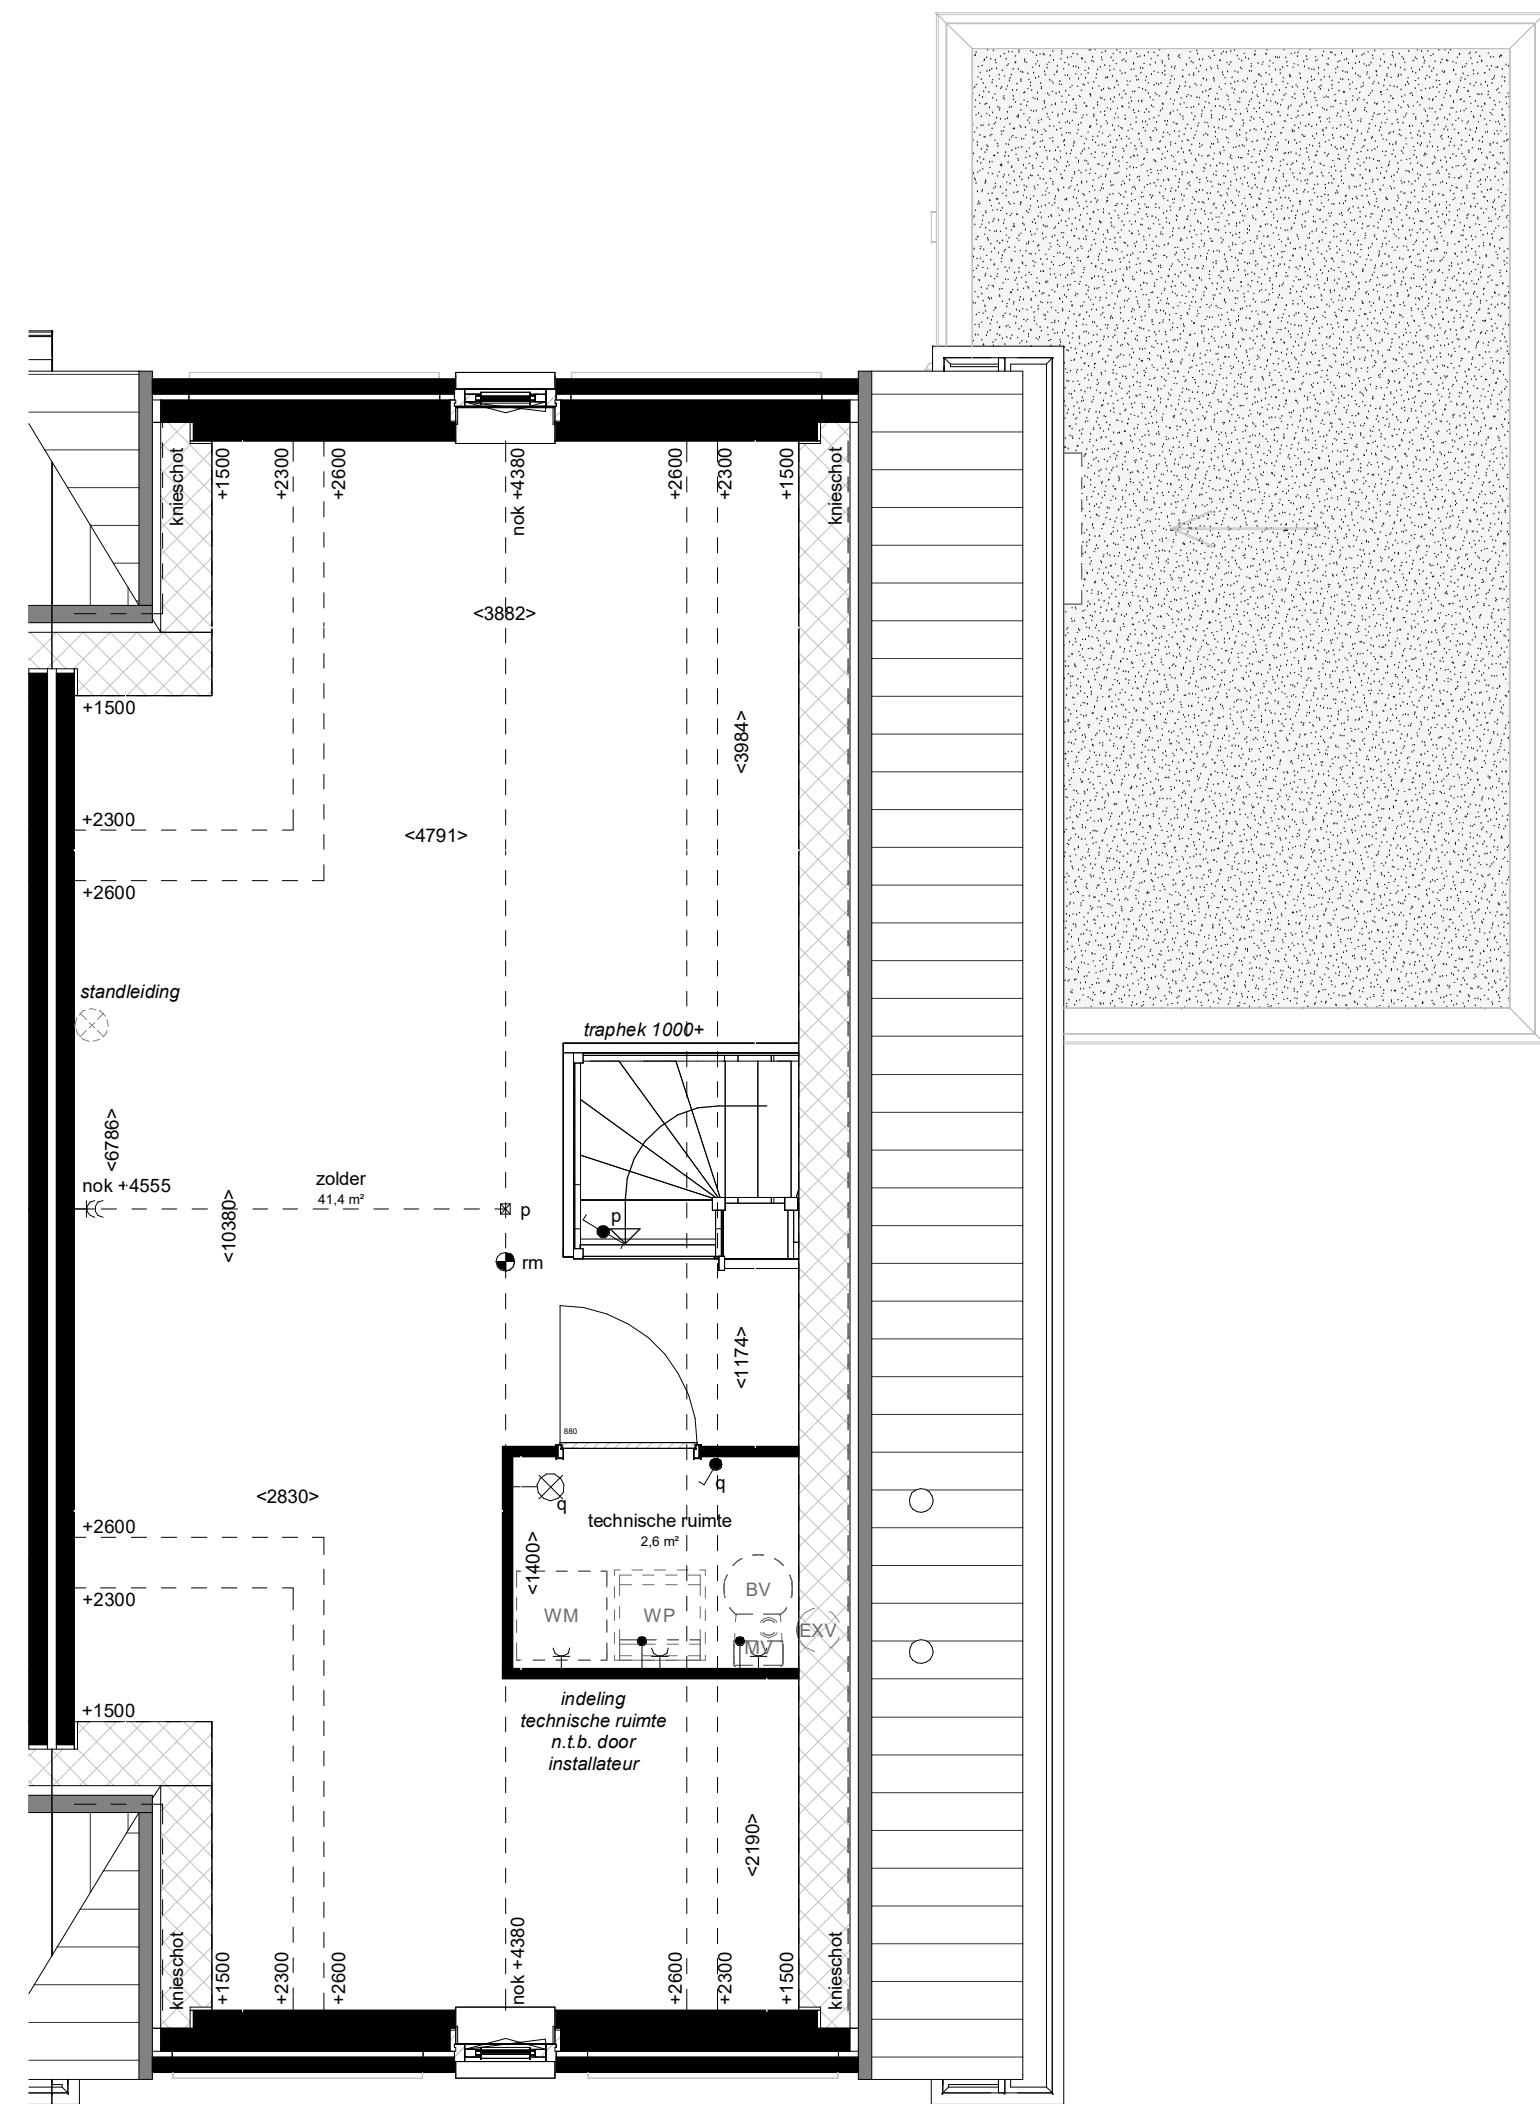
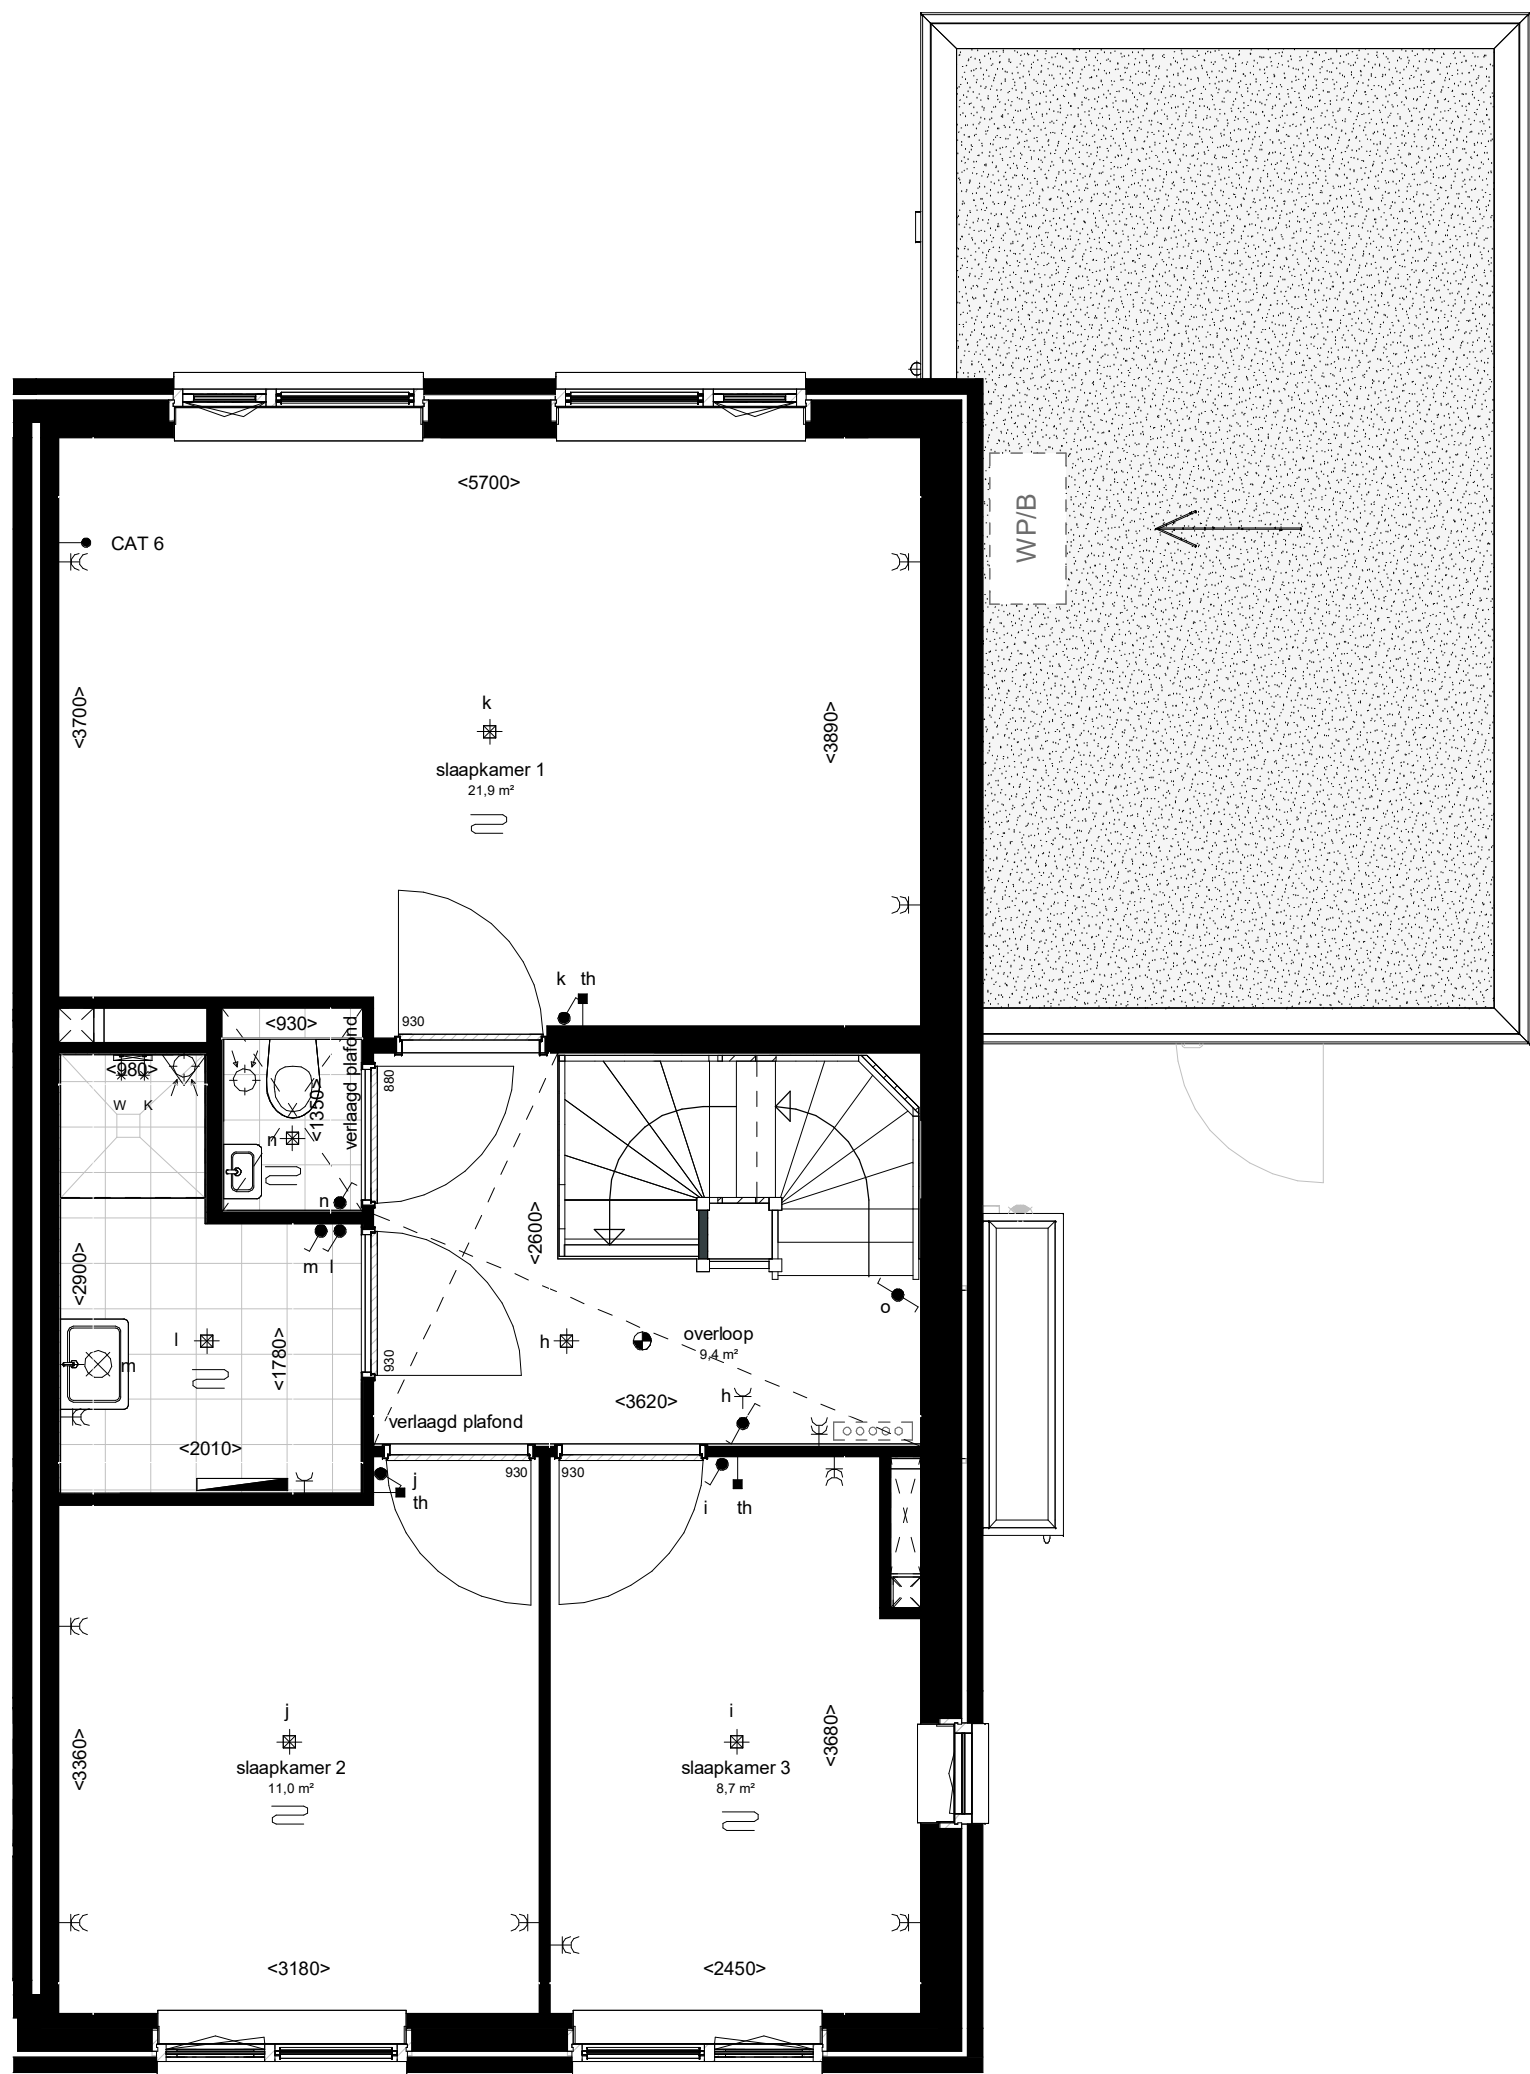
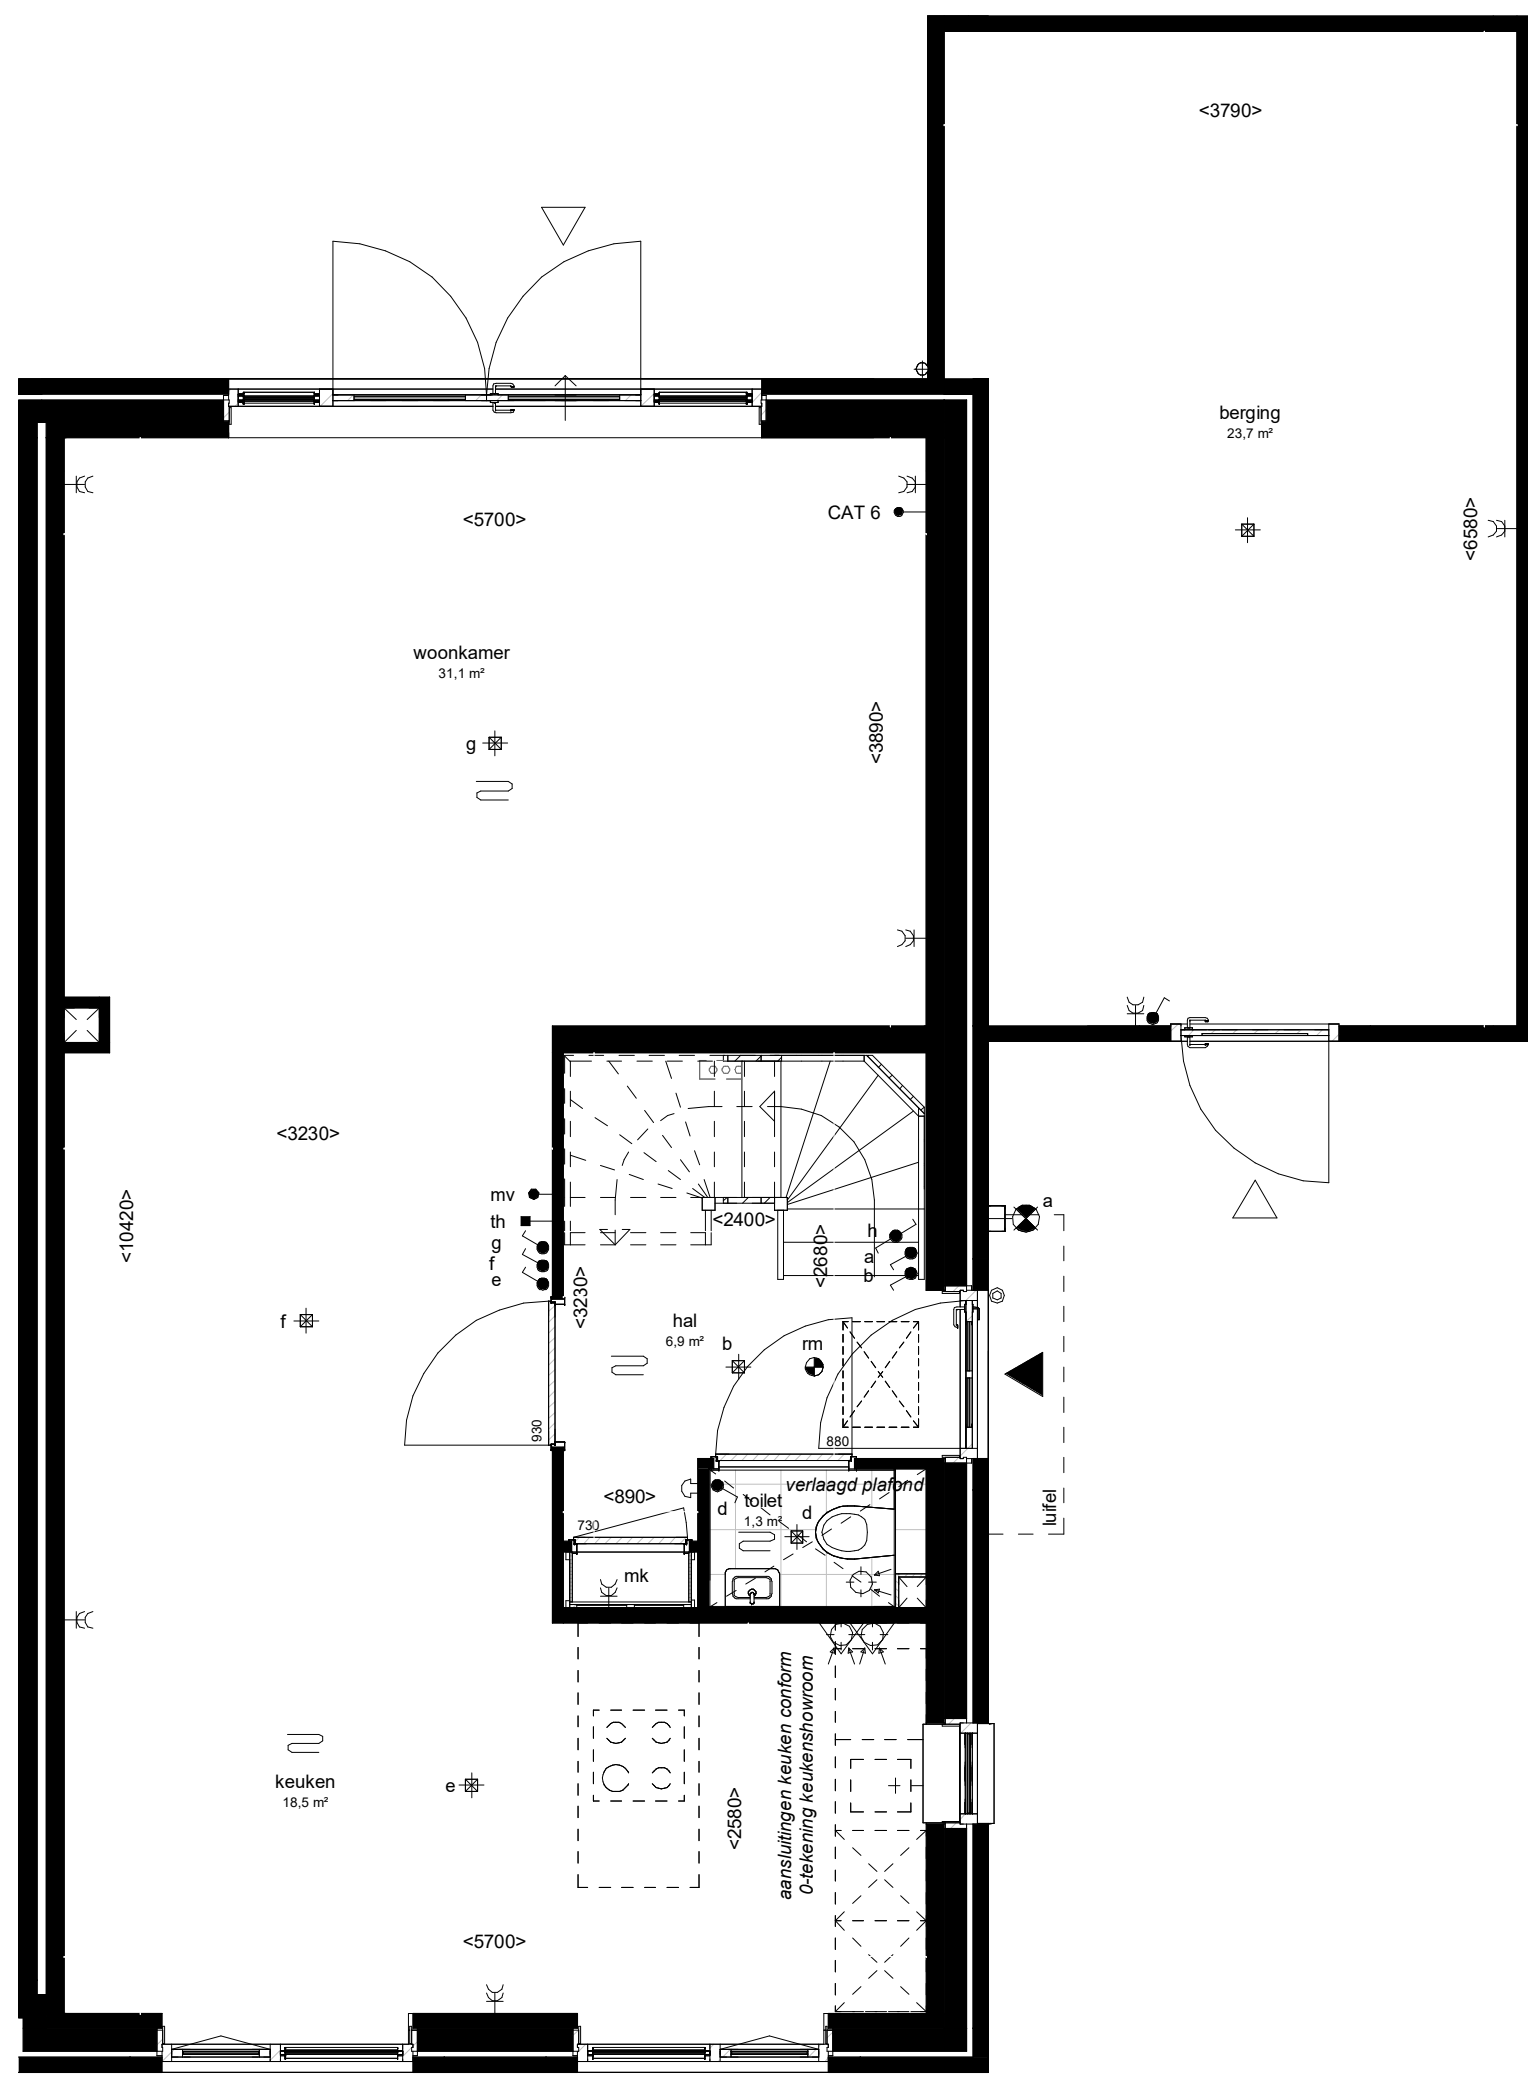
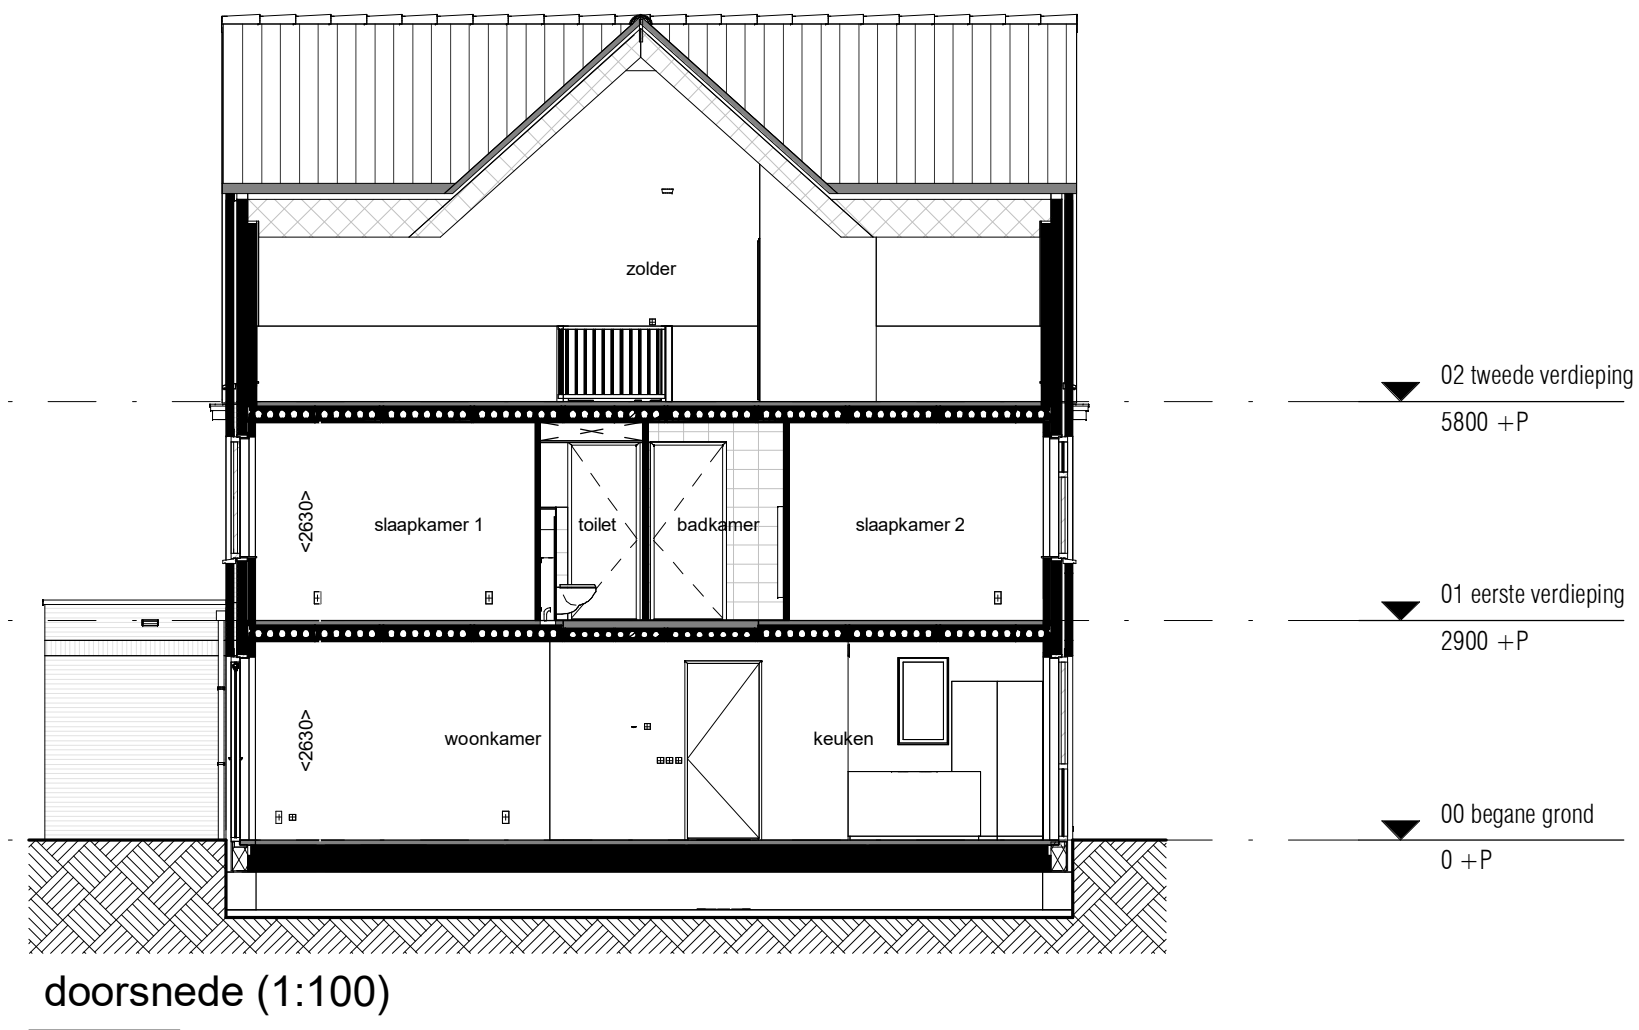


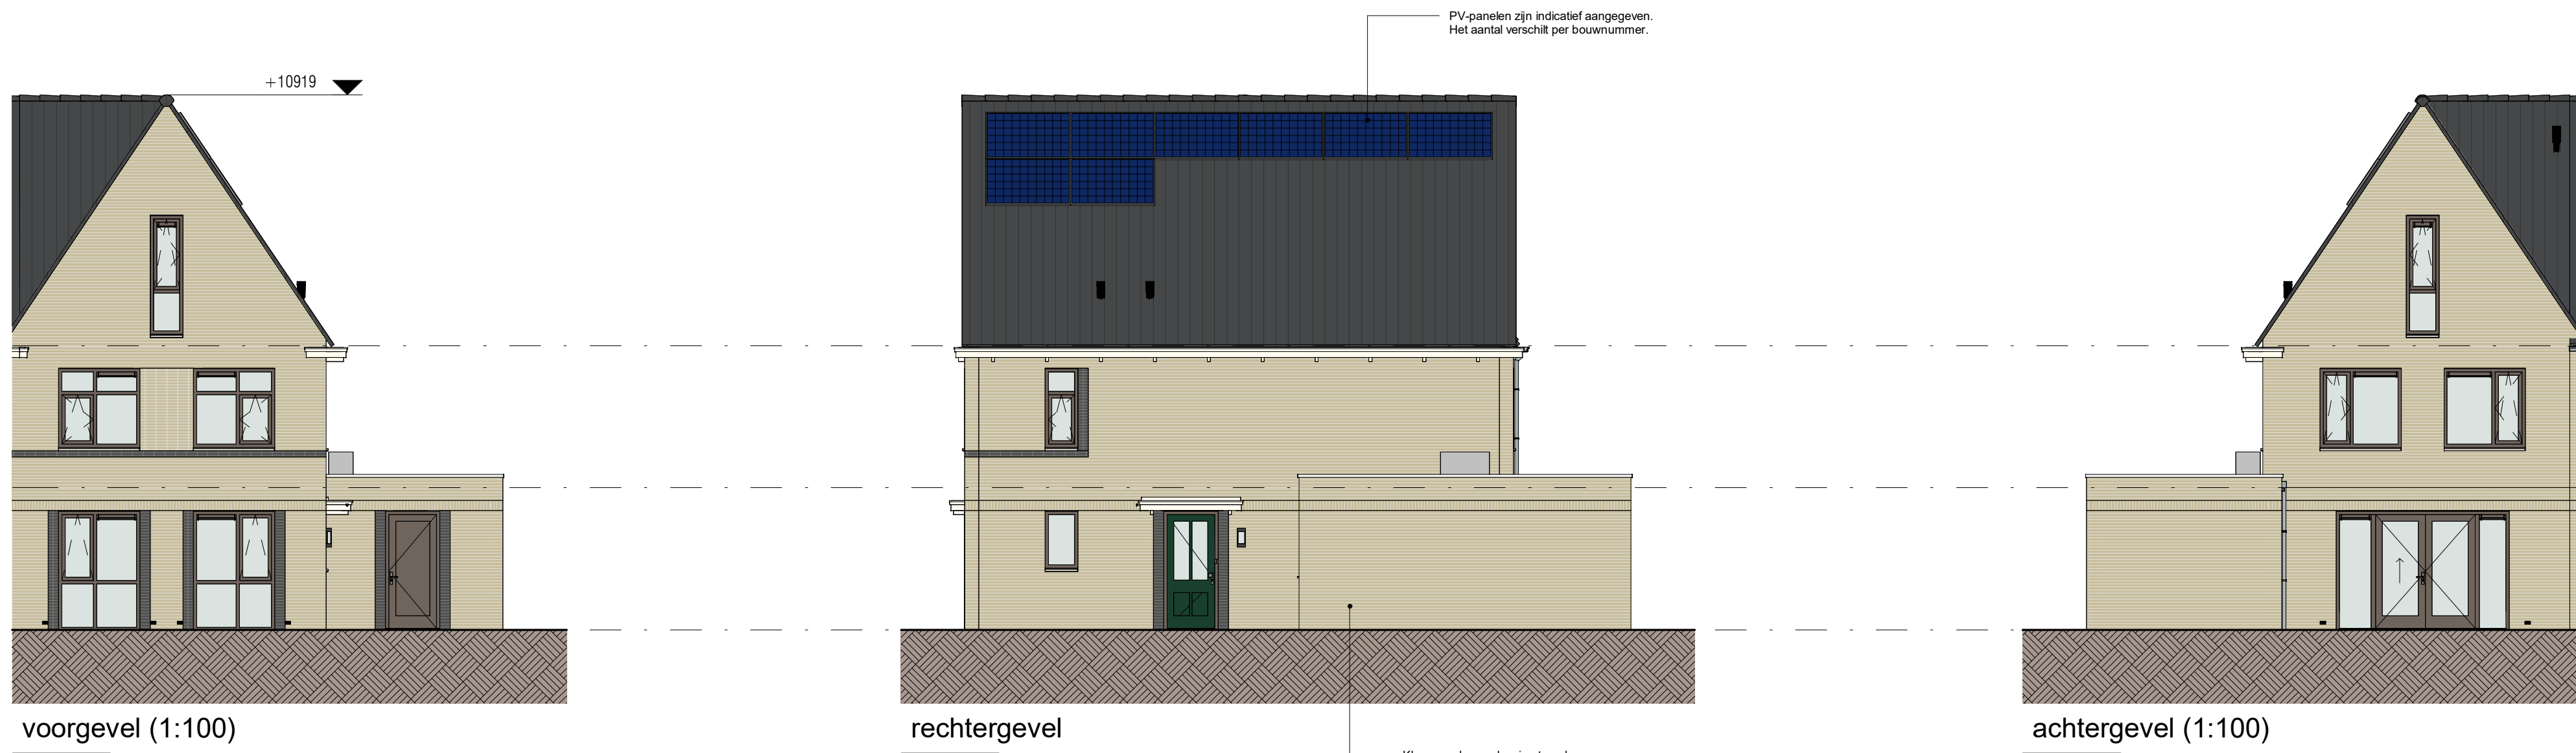

**Juliuskreek**  
ZUIDLAND

WUJ: A DATUM: 12-06-2026 OMSCHRIJVING: Diverse aanpassingen

**Woningtype Tweekapper R tuit**  
Tweekappers - Bouwnummers: T31, T44, T53

ONTWIKKELING: **Eekhout** PROJECTEN

ARCHITECT: **WUBBEN.CHAN**  
architecten & engineering studio & project

SCHAAL: 1:50 / 1:100  
FORMAAT: A1+  
PROJECTFASE: VT  
GET: XF

DATUM: 28-04-2026  
PROJECT NR: 2025E-010  
TEK NR: VT-114

**JULIUSKREEK.NL**