

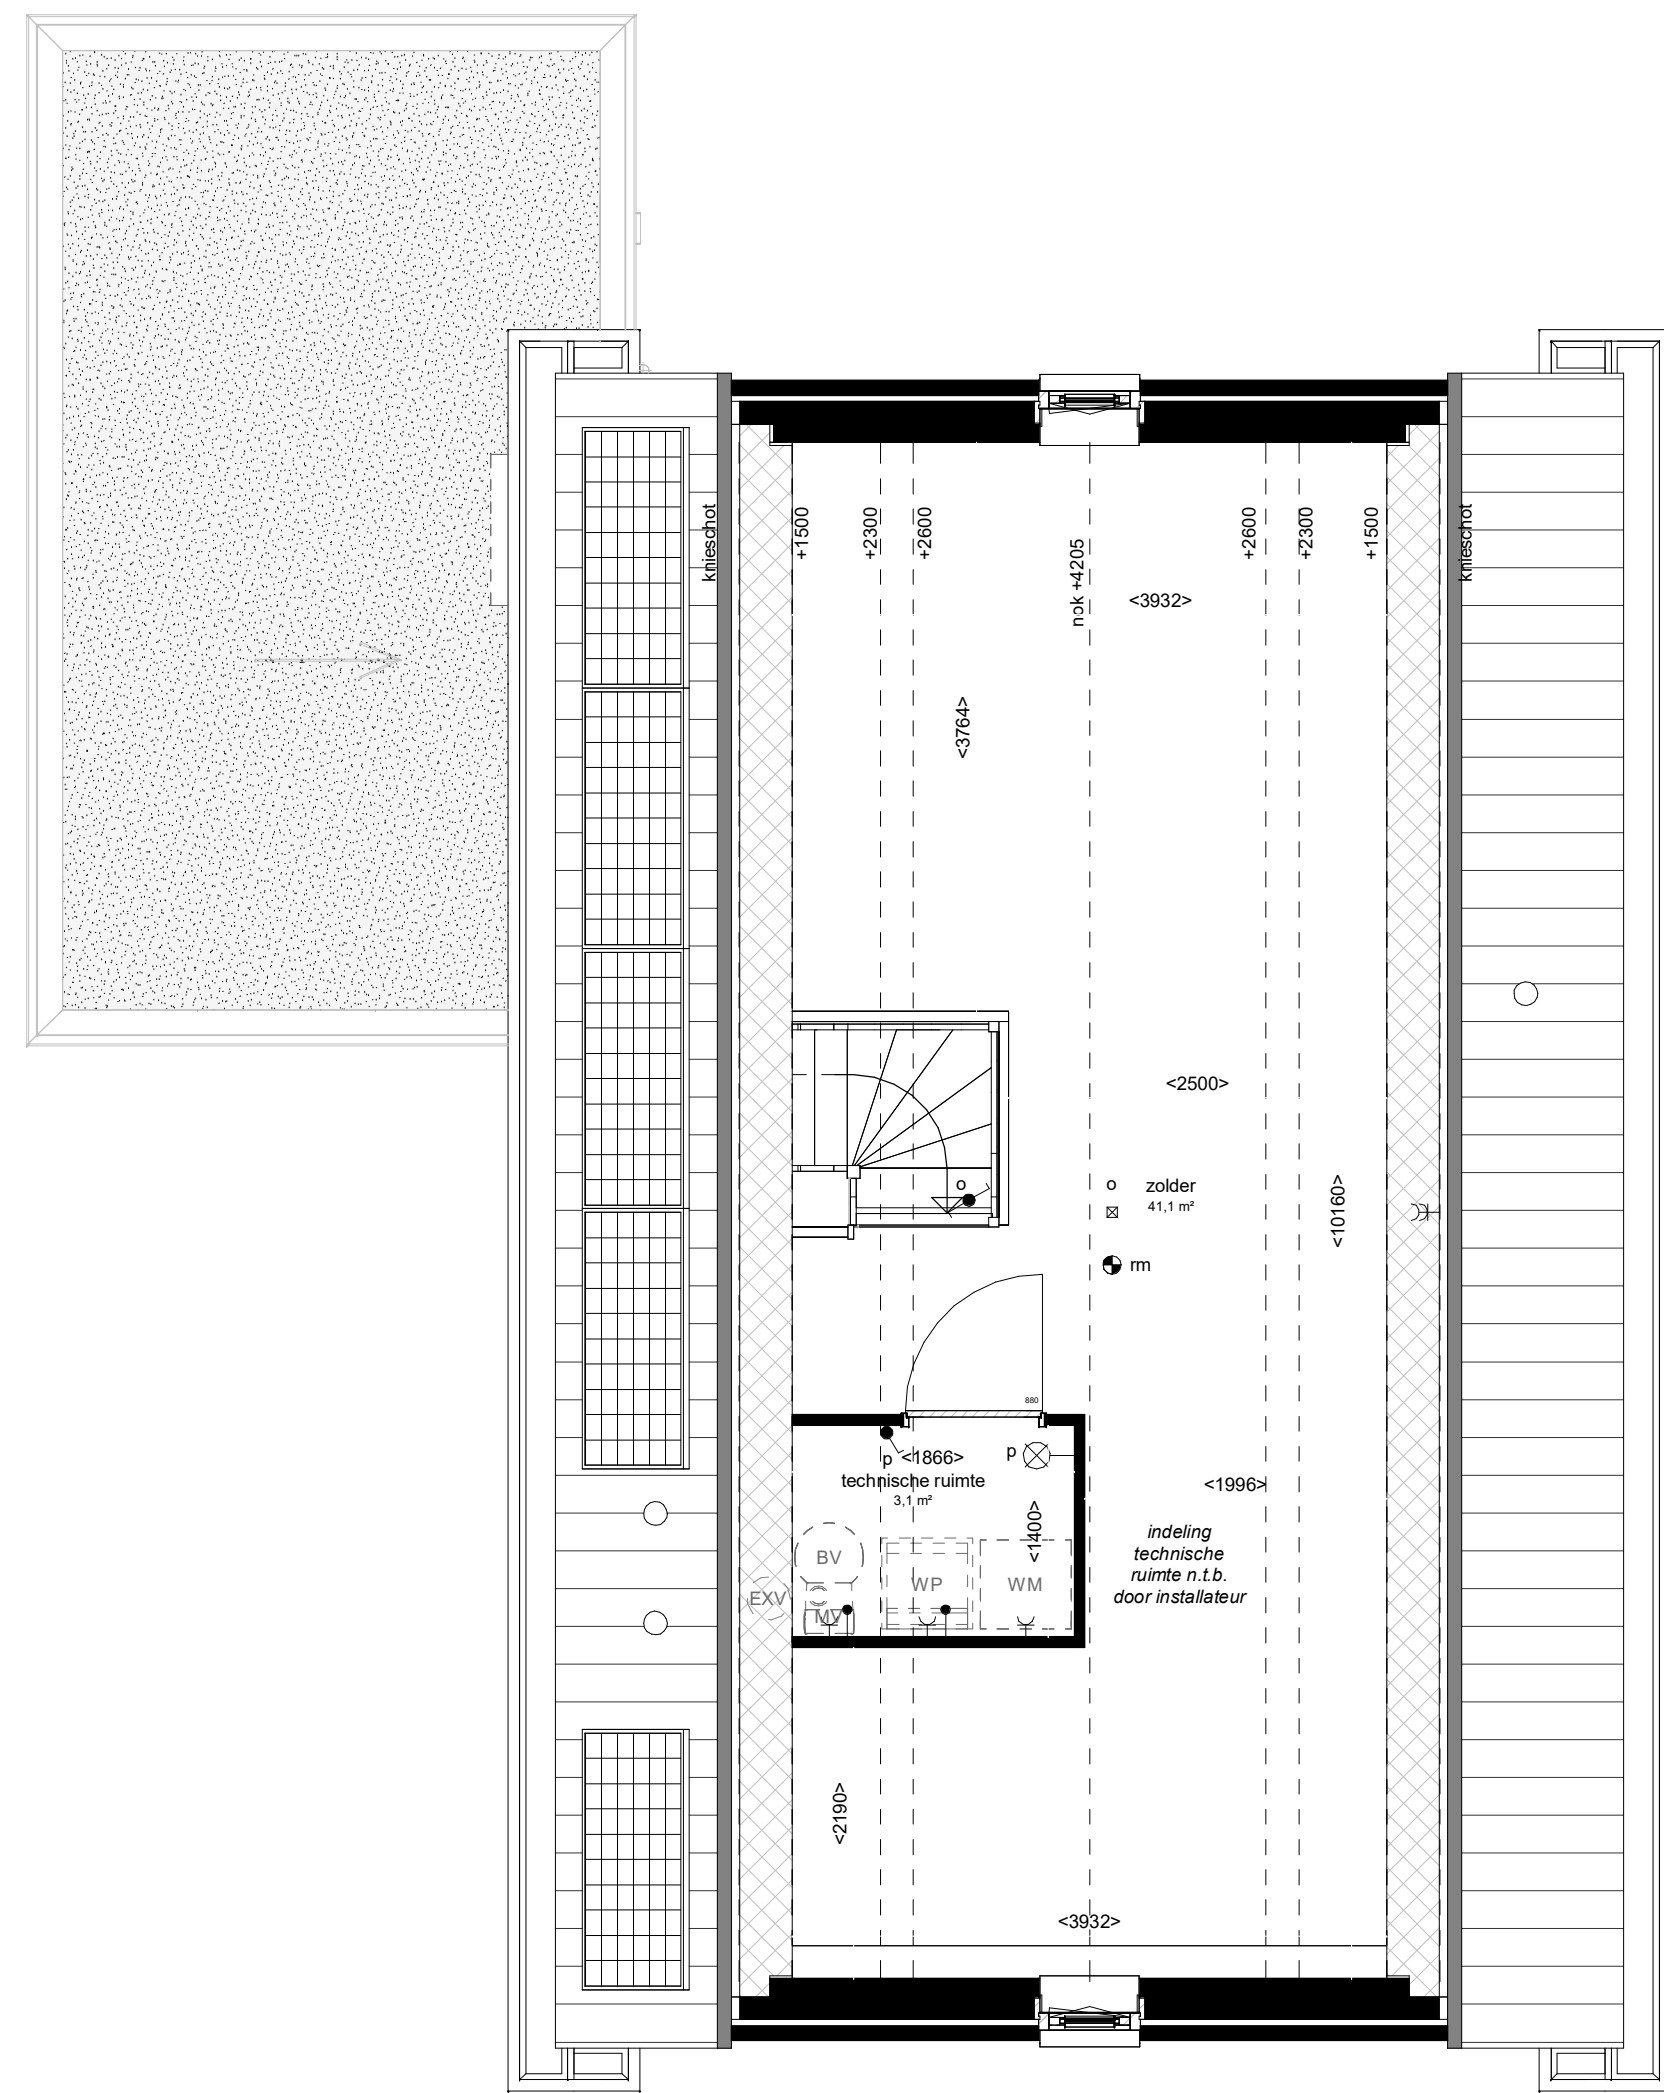
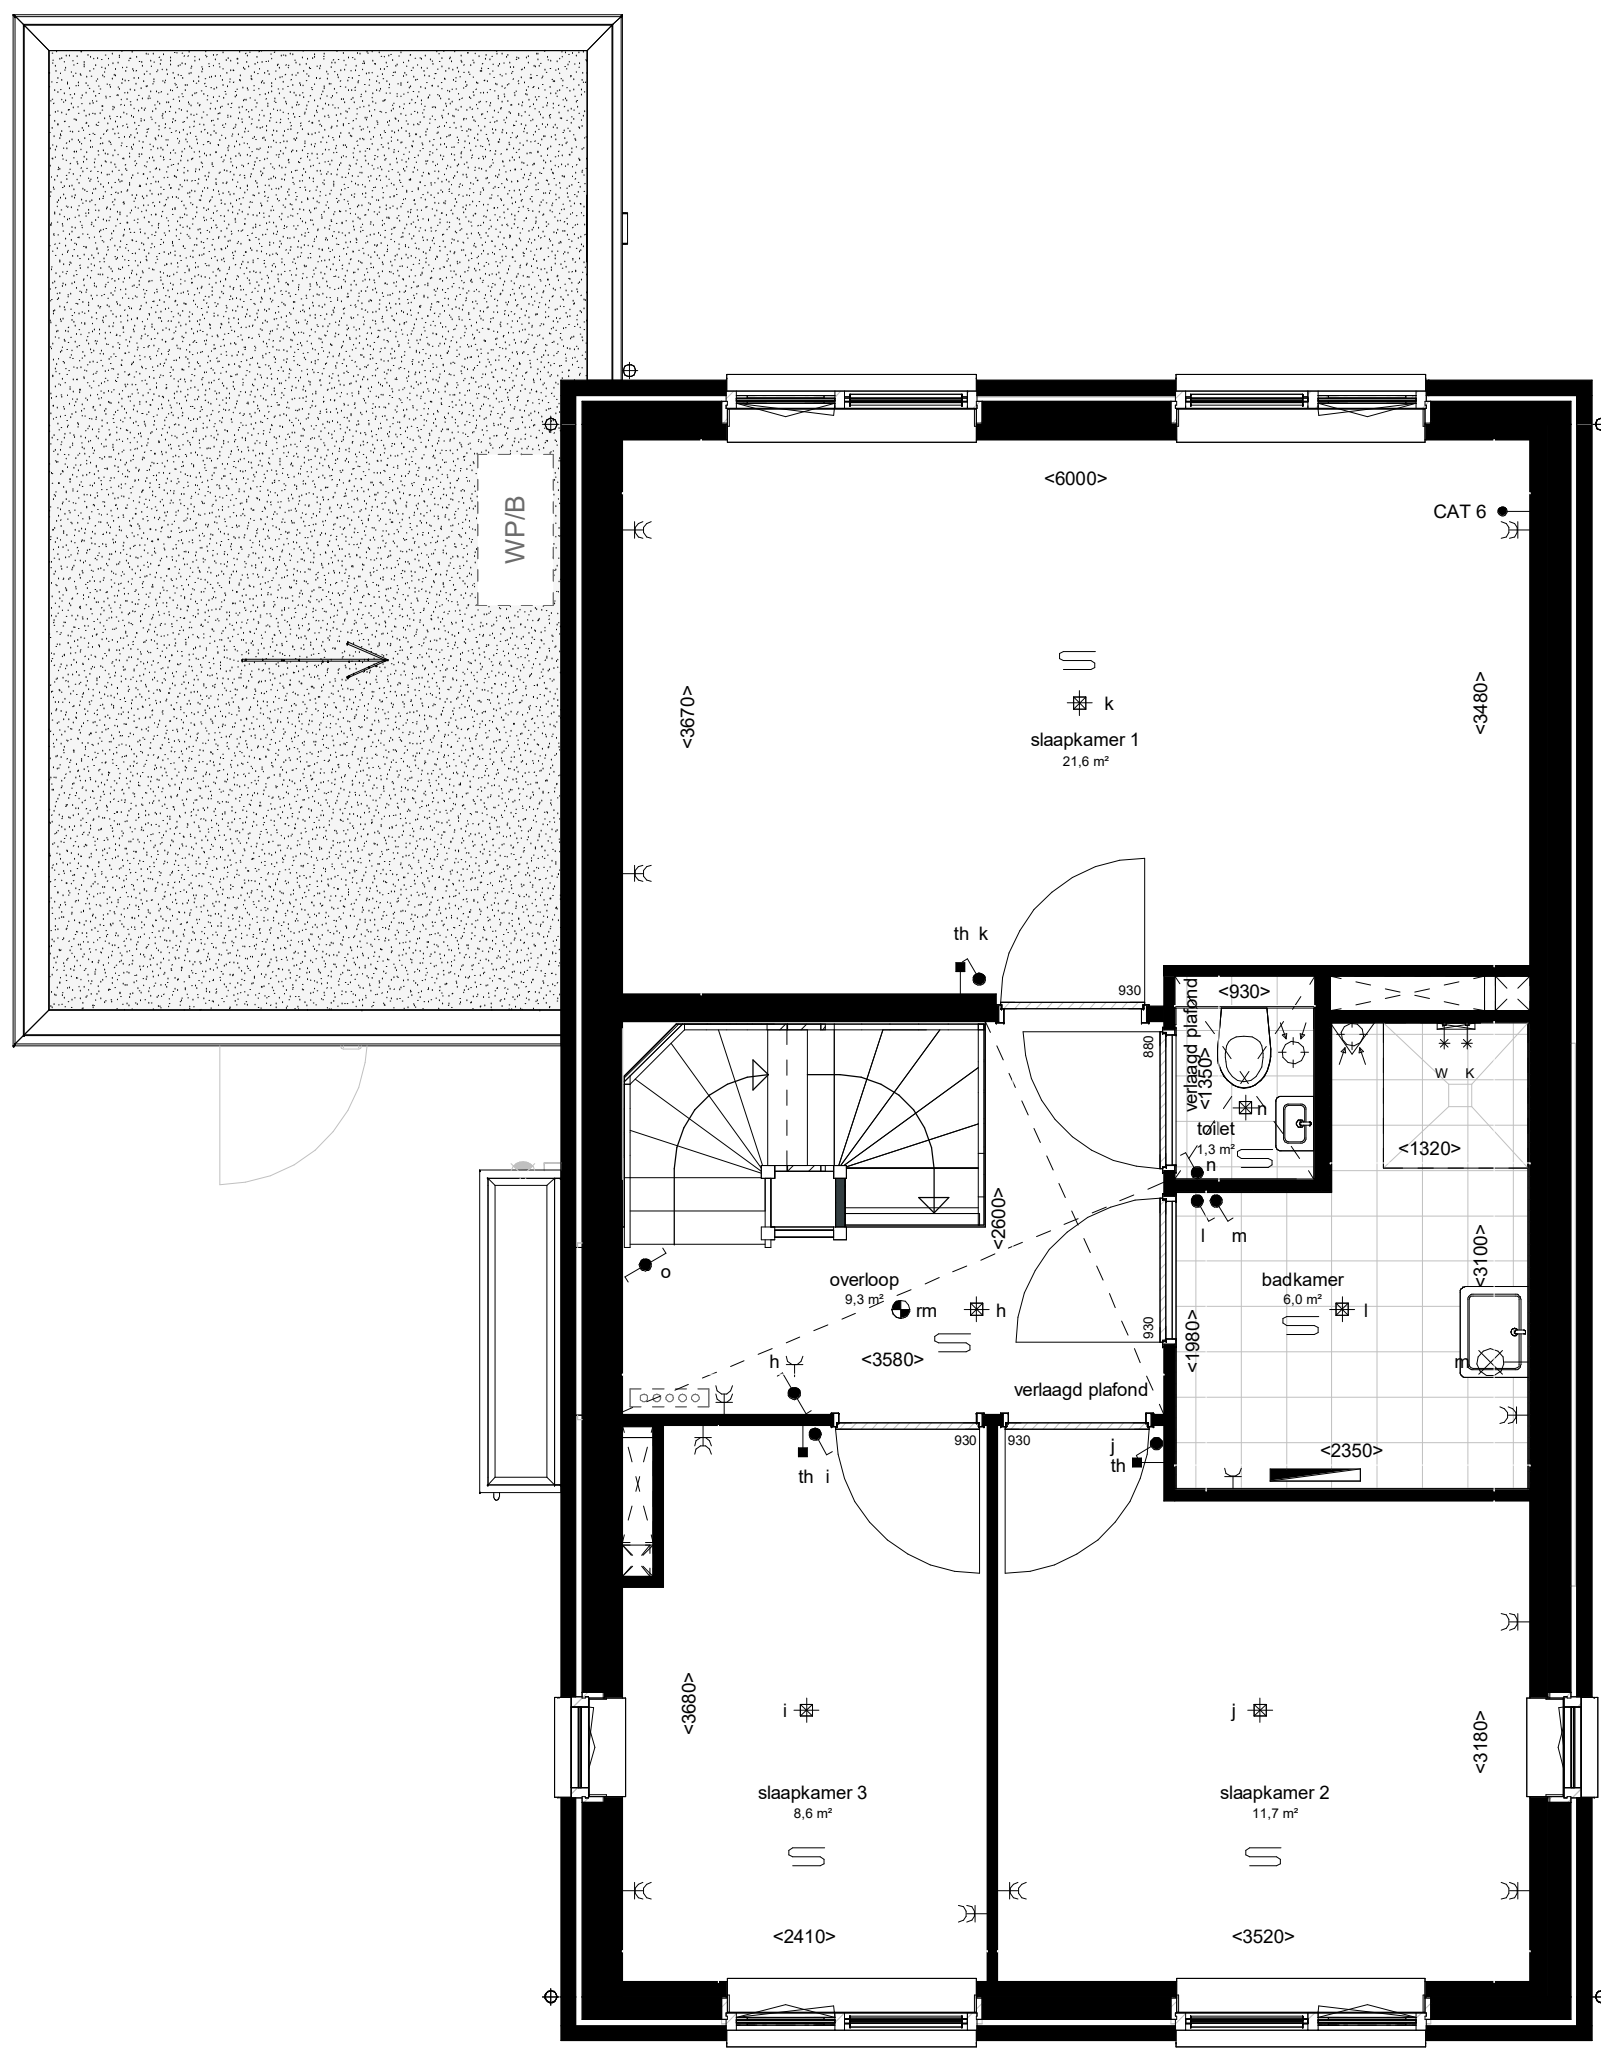
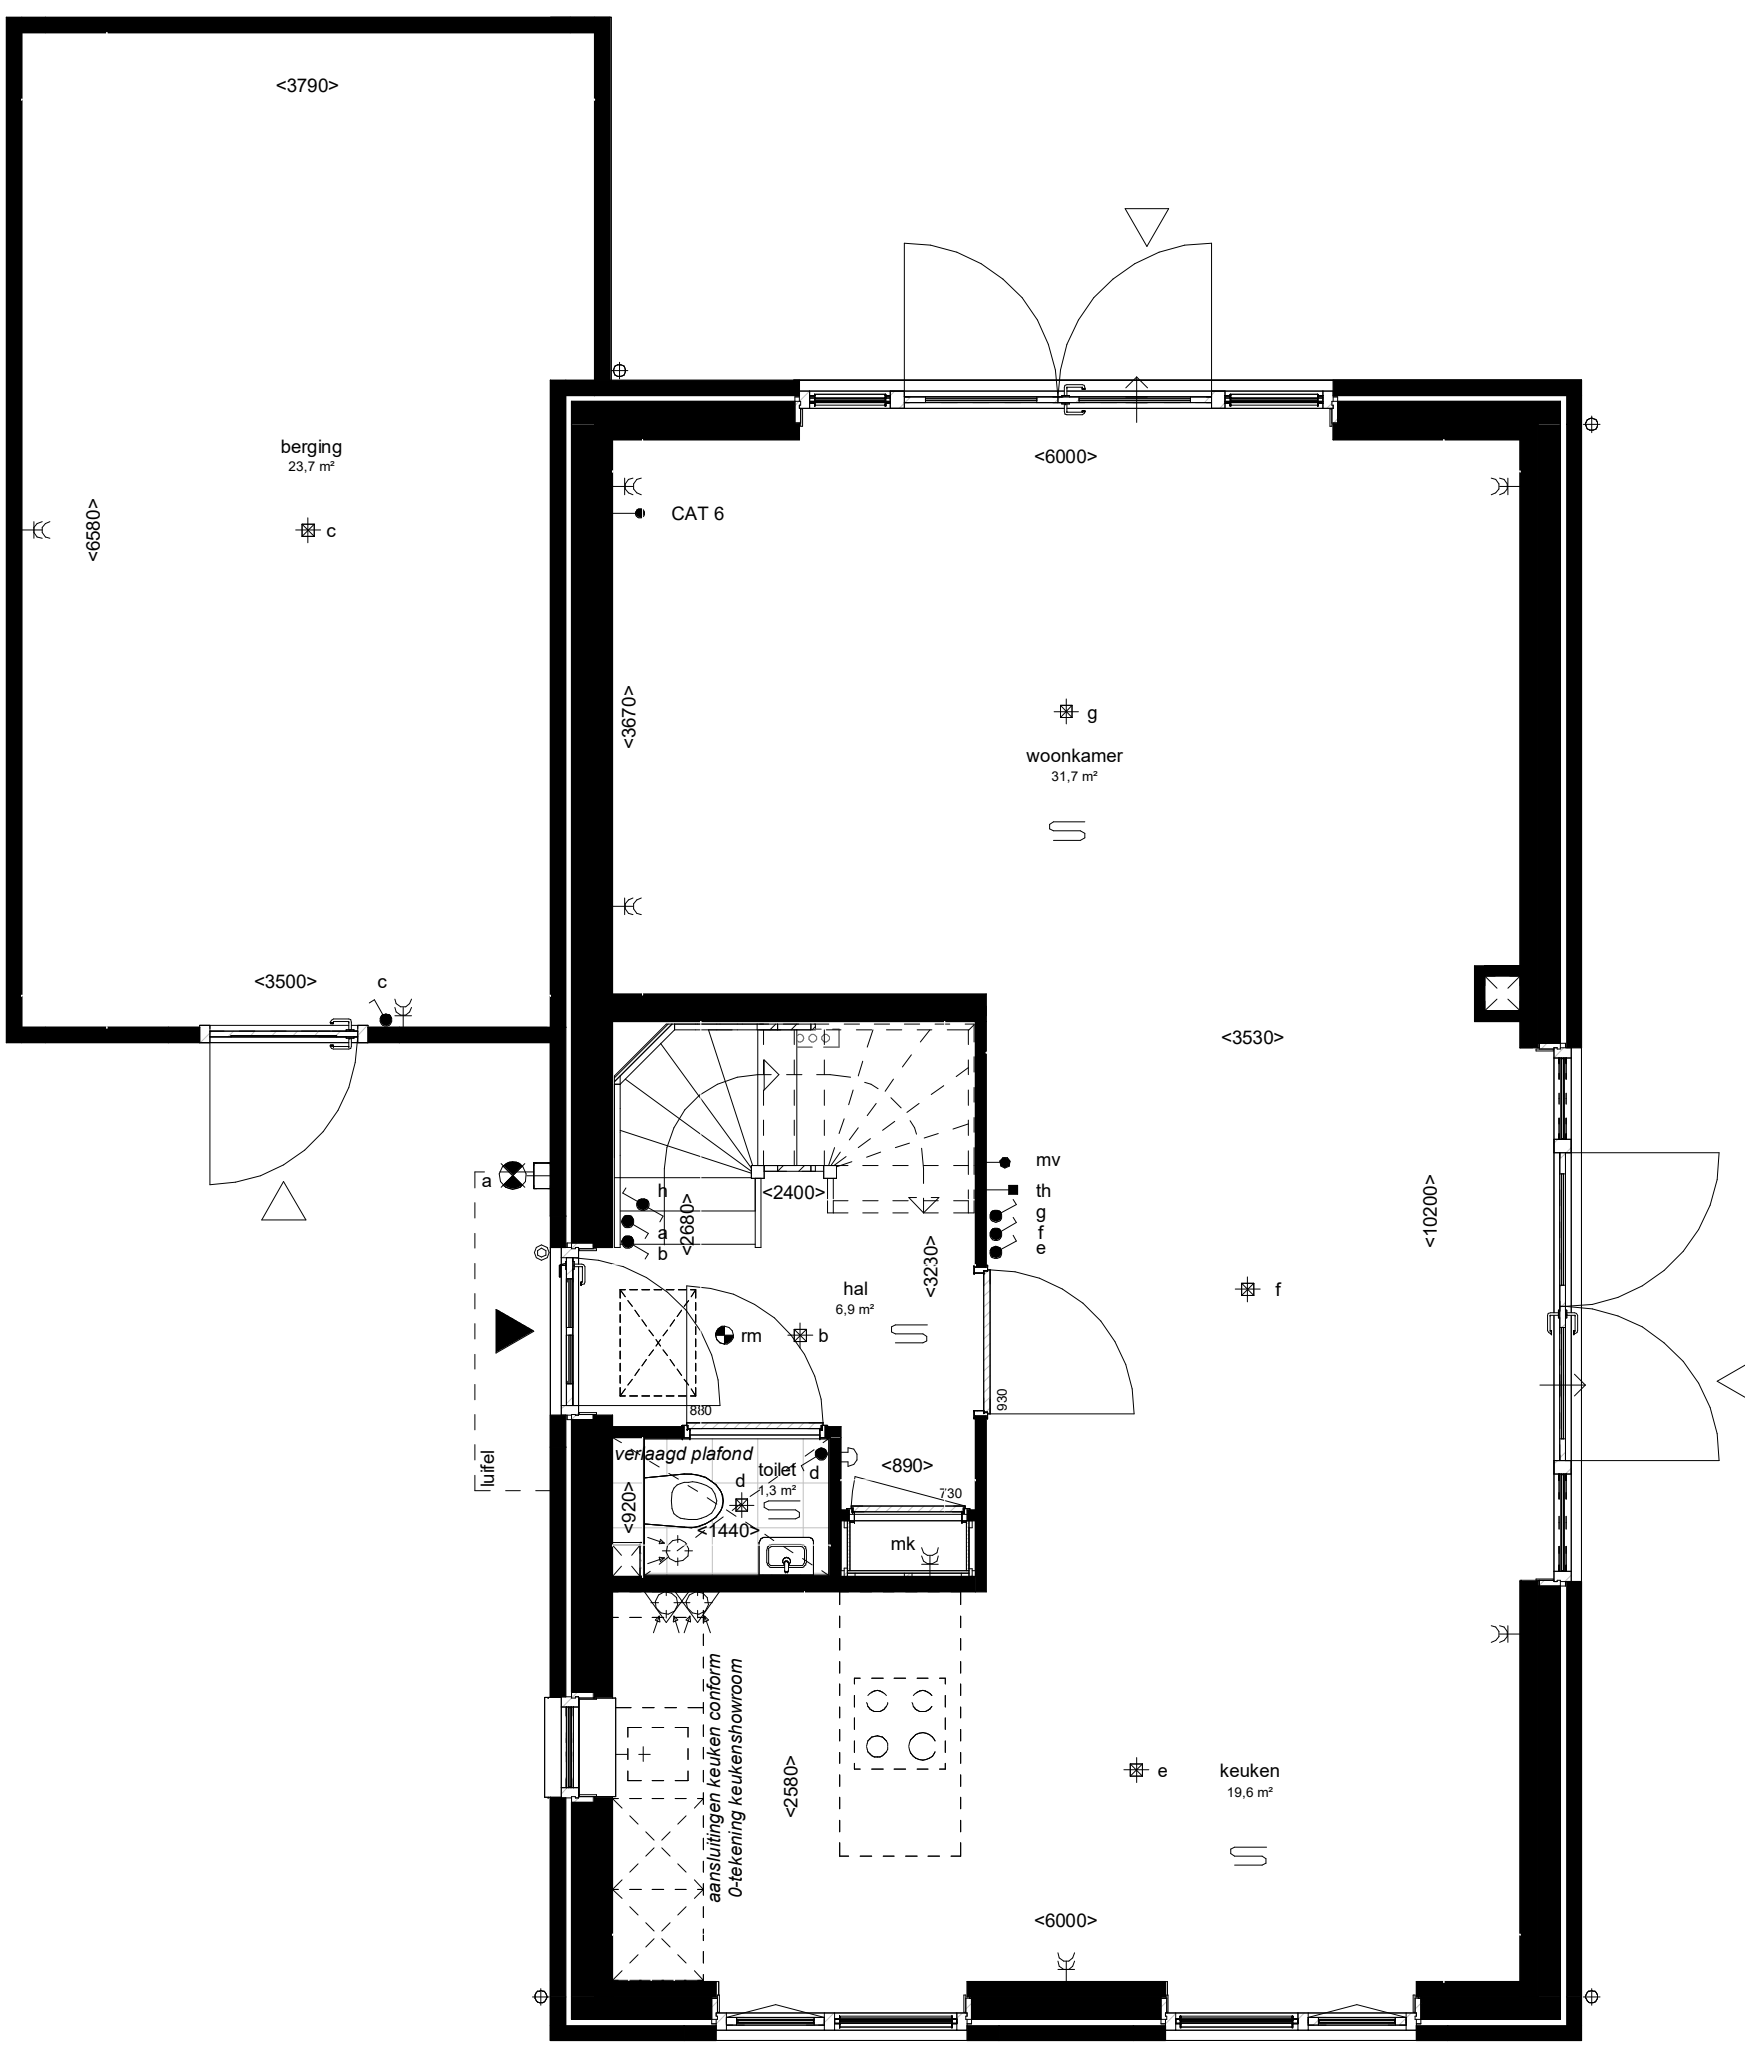


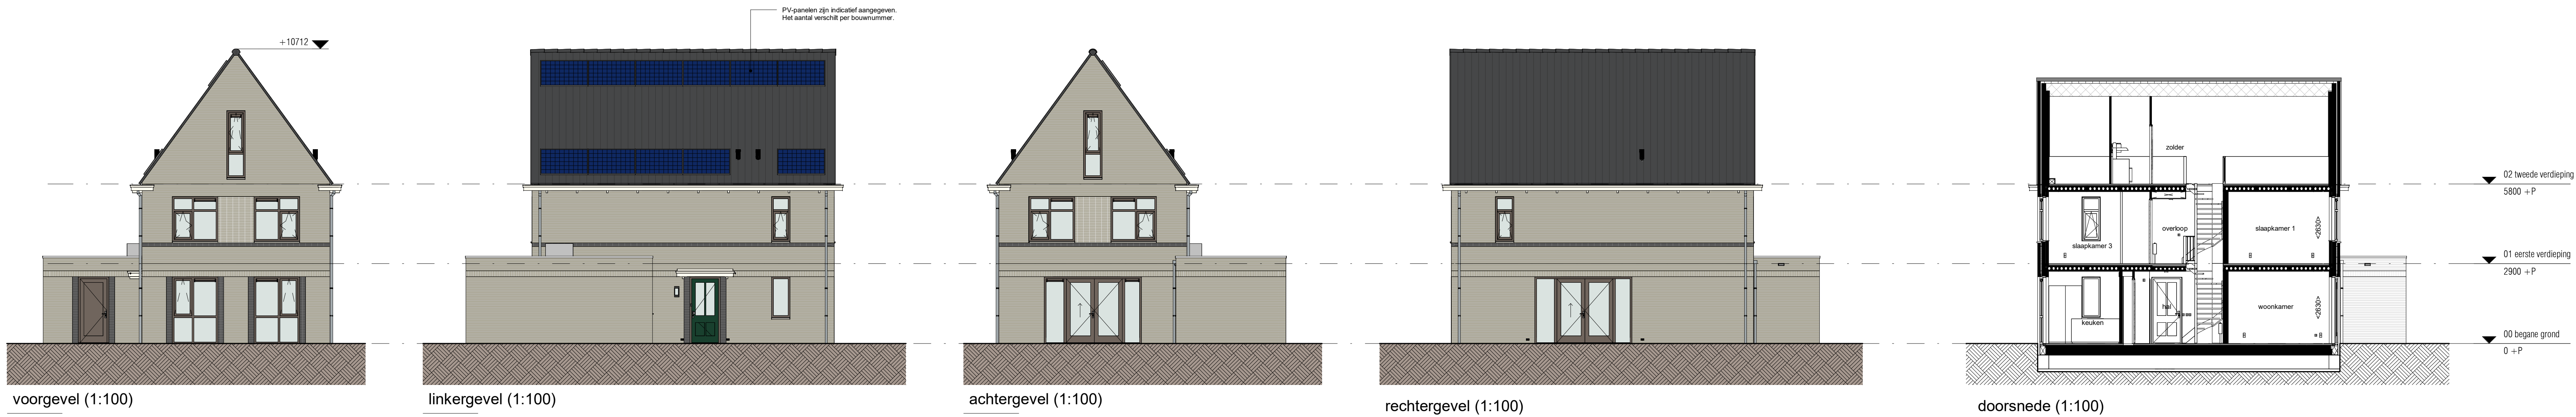

- RENVOL:**
- Elektra & verlichting:**
- enkelpolige schakelaar, hoogte: 1100+vl
 - serieschakelaar, hoogte: 1100+vl
 - wisselschakelaar, hoogte: 1100+vl
 - enkelvoudige wandcontactdoos, hoogte: 1100+vl
 - dubbelvoudige wandcontactdoos hoogte: in keuken boven aanrecht: 1200+vl, verbruikersruimte: 300+vl, overige ruimte: 1100+vl
 - wasmachine aansluiting, enkelvoudige wandcontactdoos, hoogte: 1100+vl, koudwater en rioolaansluiting
 - bedraade aansluiting 19mm tbv. kamthermostaat, hoogte: 1500+vl
 - bedraade data aansluiting naar de meterkast, hoogte: 300+vl
 - lozeleiding met controle draad, hoogte: 300+vl
 - rechtstreeks van meterkast schel, hoogte: 2300+vl
 - beldrukker, hoogte: 1200+vl
 - rookmelder tegen plafond
 - rookmelder tegen wand
 - plafond lichtpunt / centraaldoos inbouw
 - wand lichtpunt, hoogte: 1800+vl
 - wand lichtpunt buiten met armatuur, hoogte: 1800+vl
- Algemeen:**
- hoofd entree
 - entree
 - kruipluk
 - Installaties:**
 - ventilatie-afzuigpunt plafond (locatie en aantal indicatief)
 - ventilatie-afzuigpunt wand (locatie en aantal indicatief)
 - opstelplaats WM
 - warmtepomp
 - buffervat
 - Expansievat
 - warmtepomp buitenunit
 - homelocalisator (positie indicatief)
 - civ-voerverdeler
 - elektrische radiator
 - MV-unit
 - dakraam
 - wateraansluiting

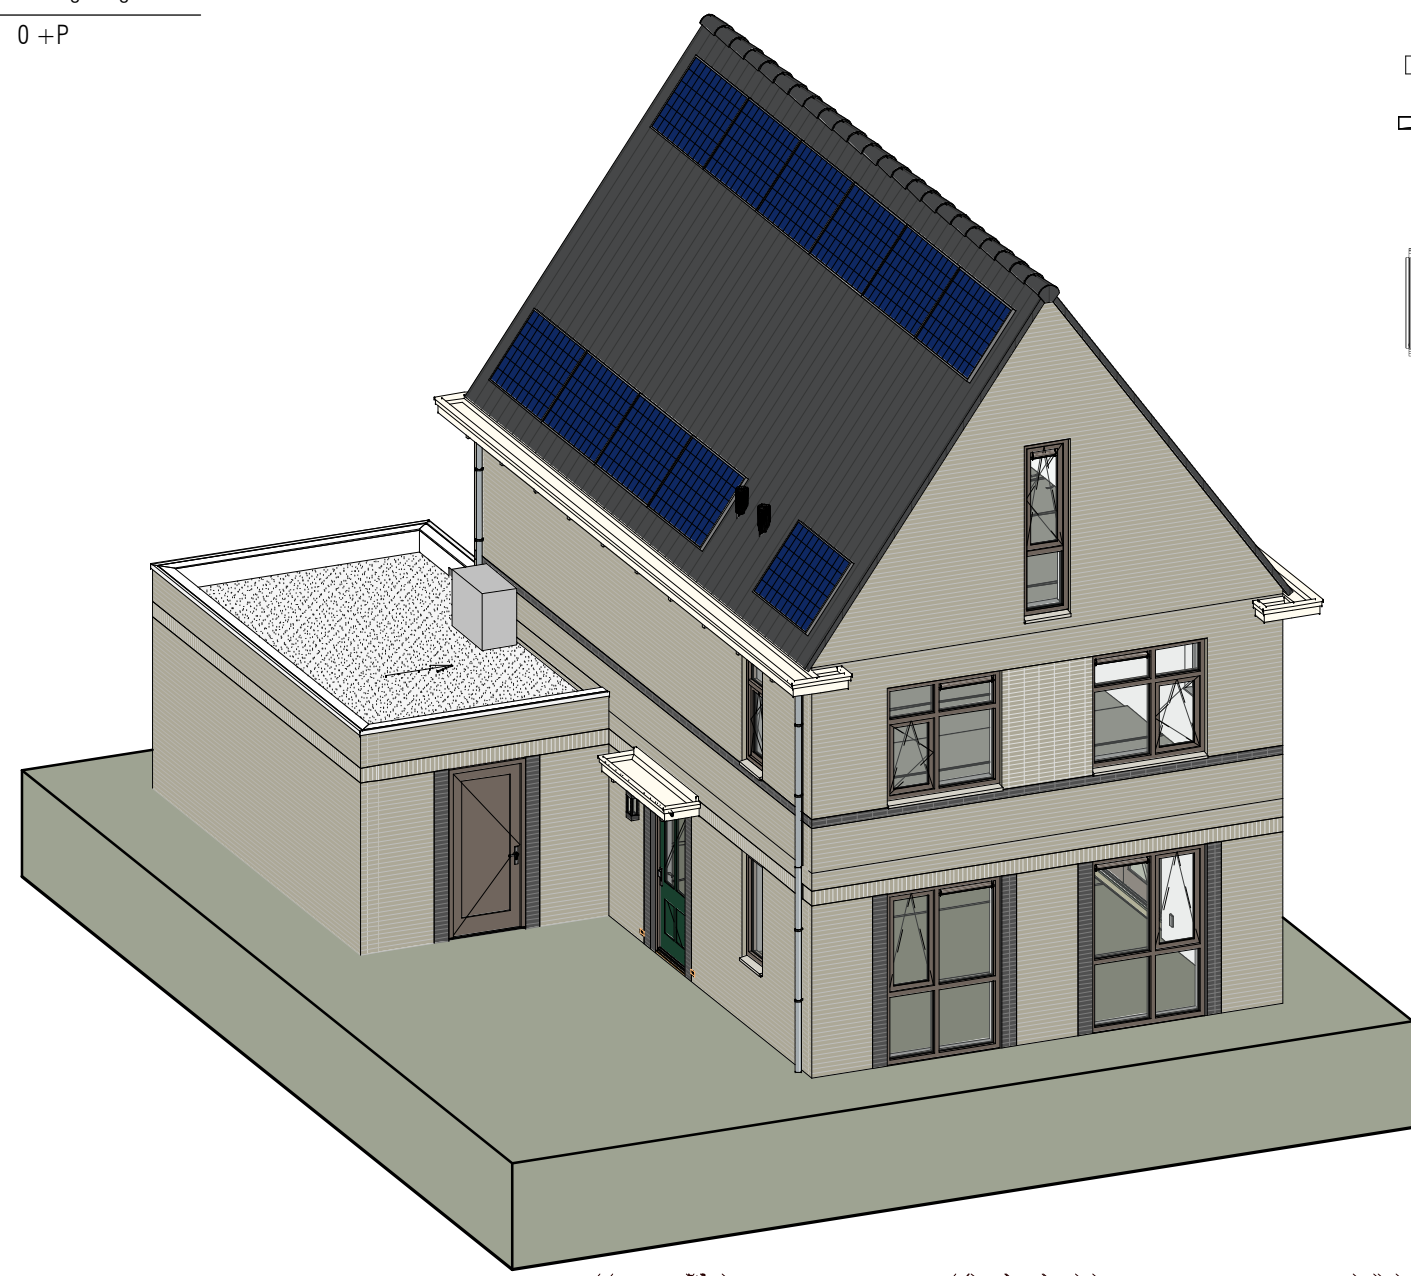

Juliuskreek ZUIDLAND

WUJ: A DATUM: 12-06-2026 OMSCHRIJVING: Diverse aanpassingen

Woningtype Vrijstaand
Vrijstaande woningen - Bouwnummers: V32, V34, V35, V37

ONTWIKKELING: **Eekhout** PROJECTEN ARCHITECT: **WUBBEN, CHAN** ARCHITECTEN & ENGINEERING & STUDIO & PROJECTEN

SCHAAL: 1:50 / 1:100 PROJECT NR: 2025E-010 PROJECTFASE: VT TEK NR: VT-115