




voorgevel (1:100)




linkergevel (1:100)




achtergevel (1:100)

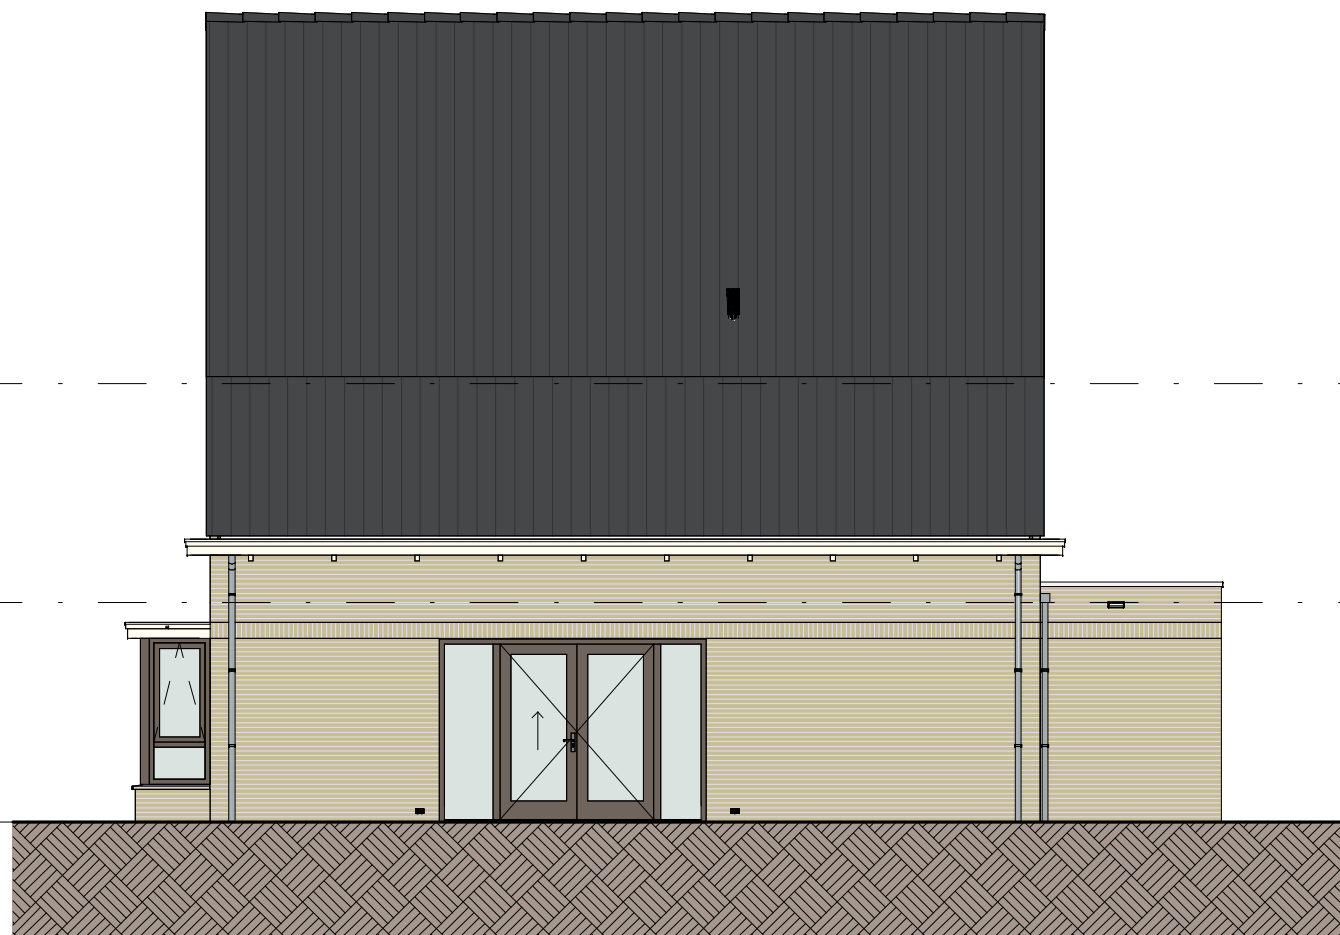


rechtgevel (1:100)

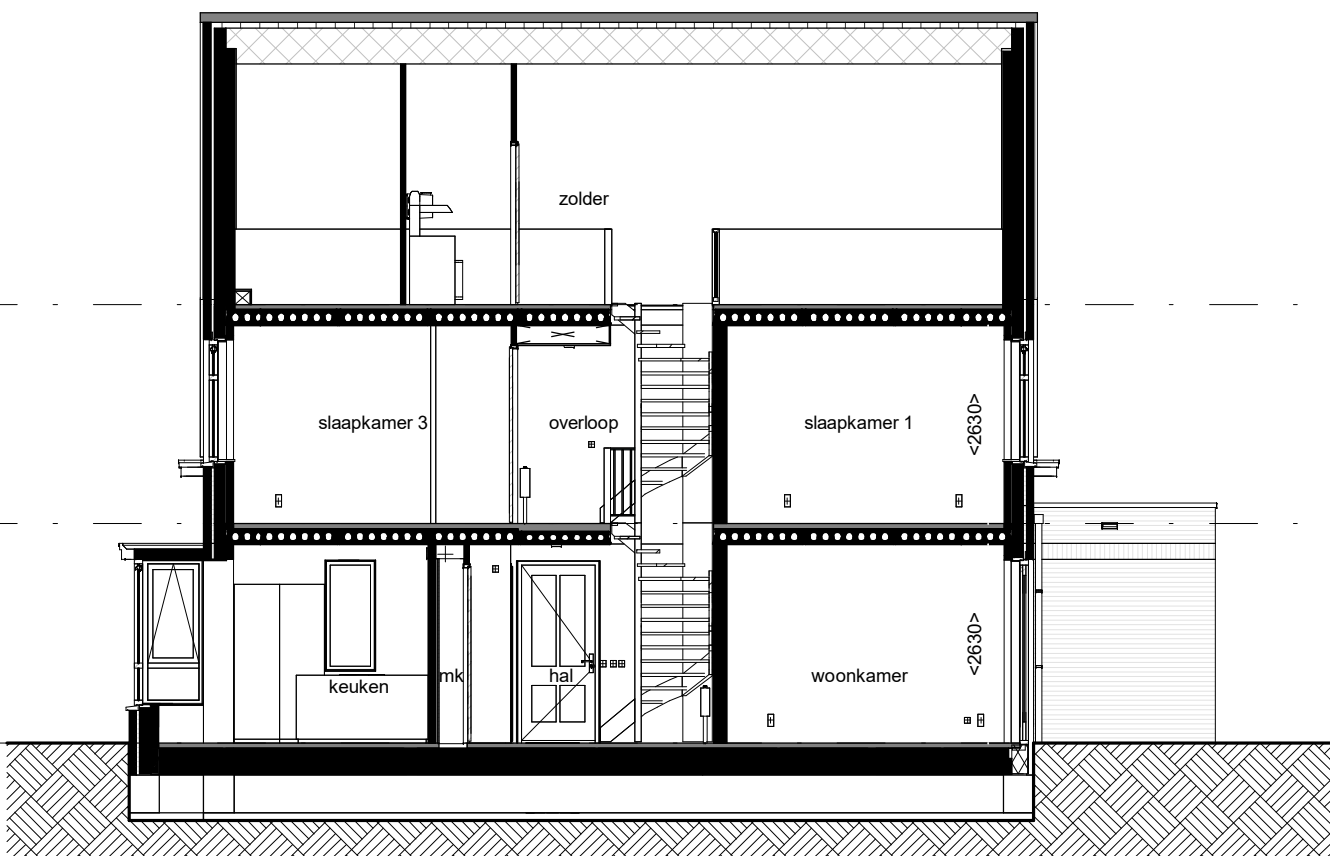


doorsnede (1:100)

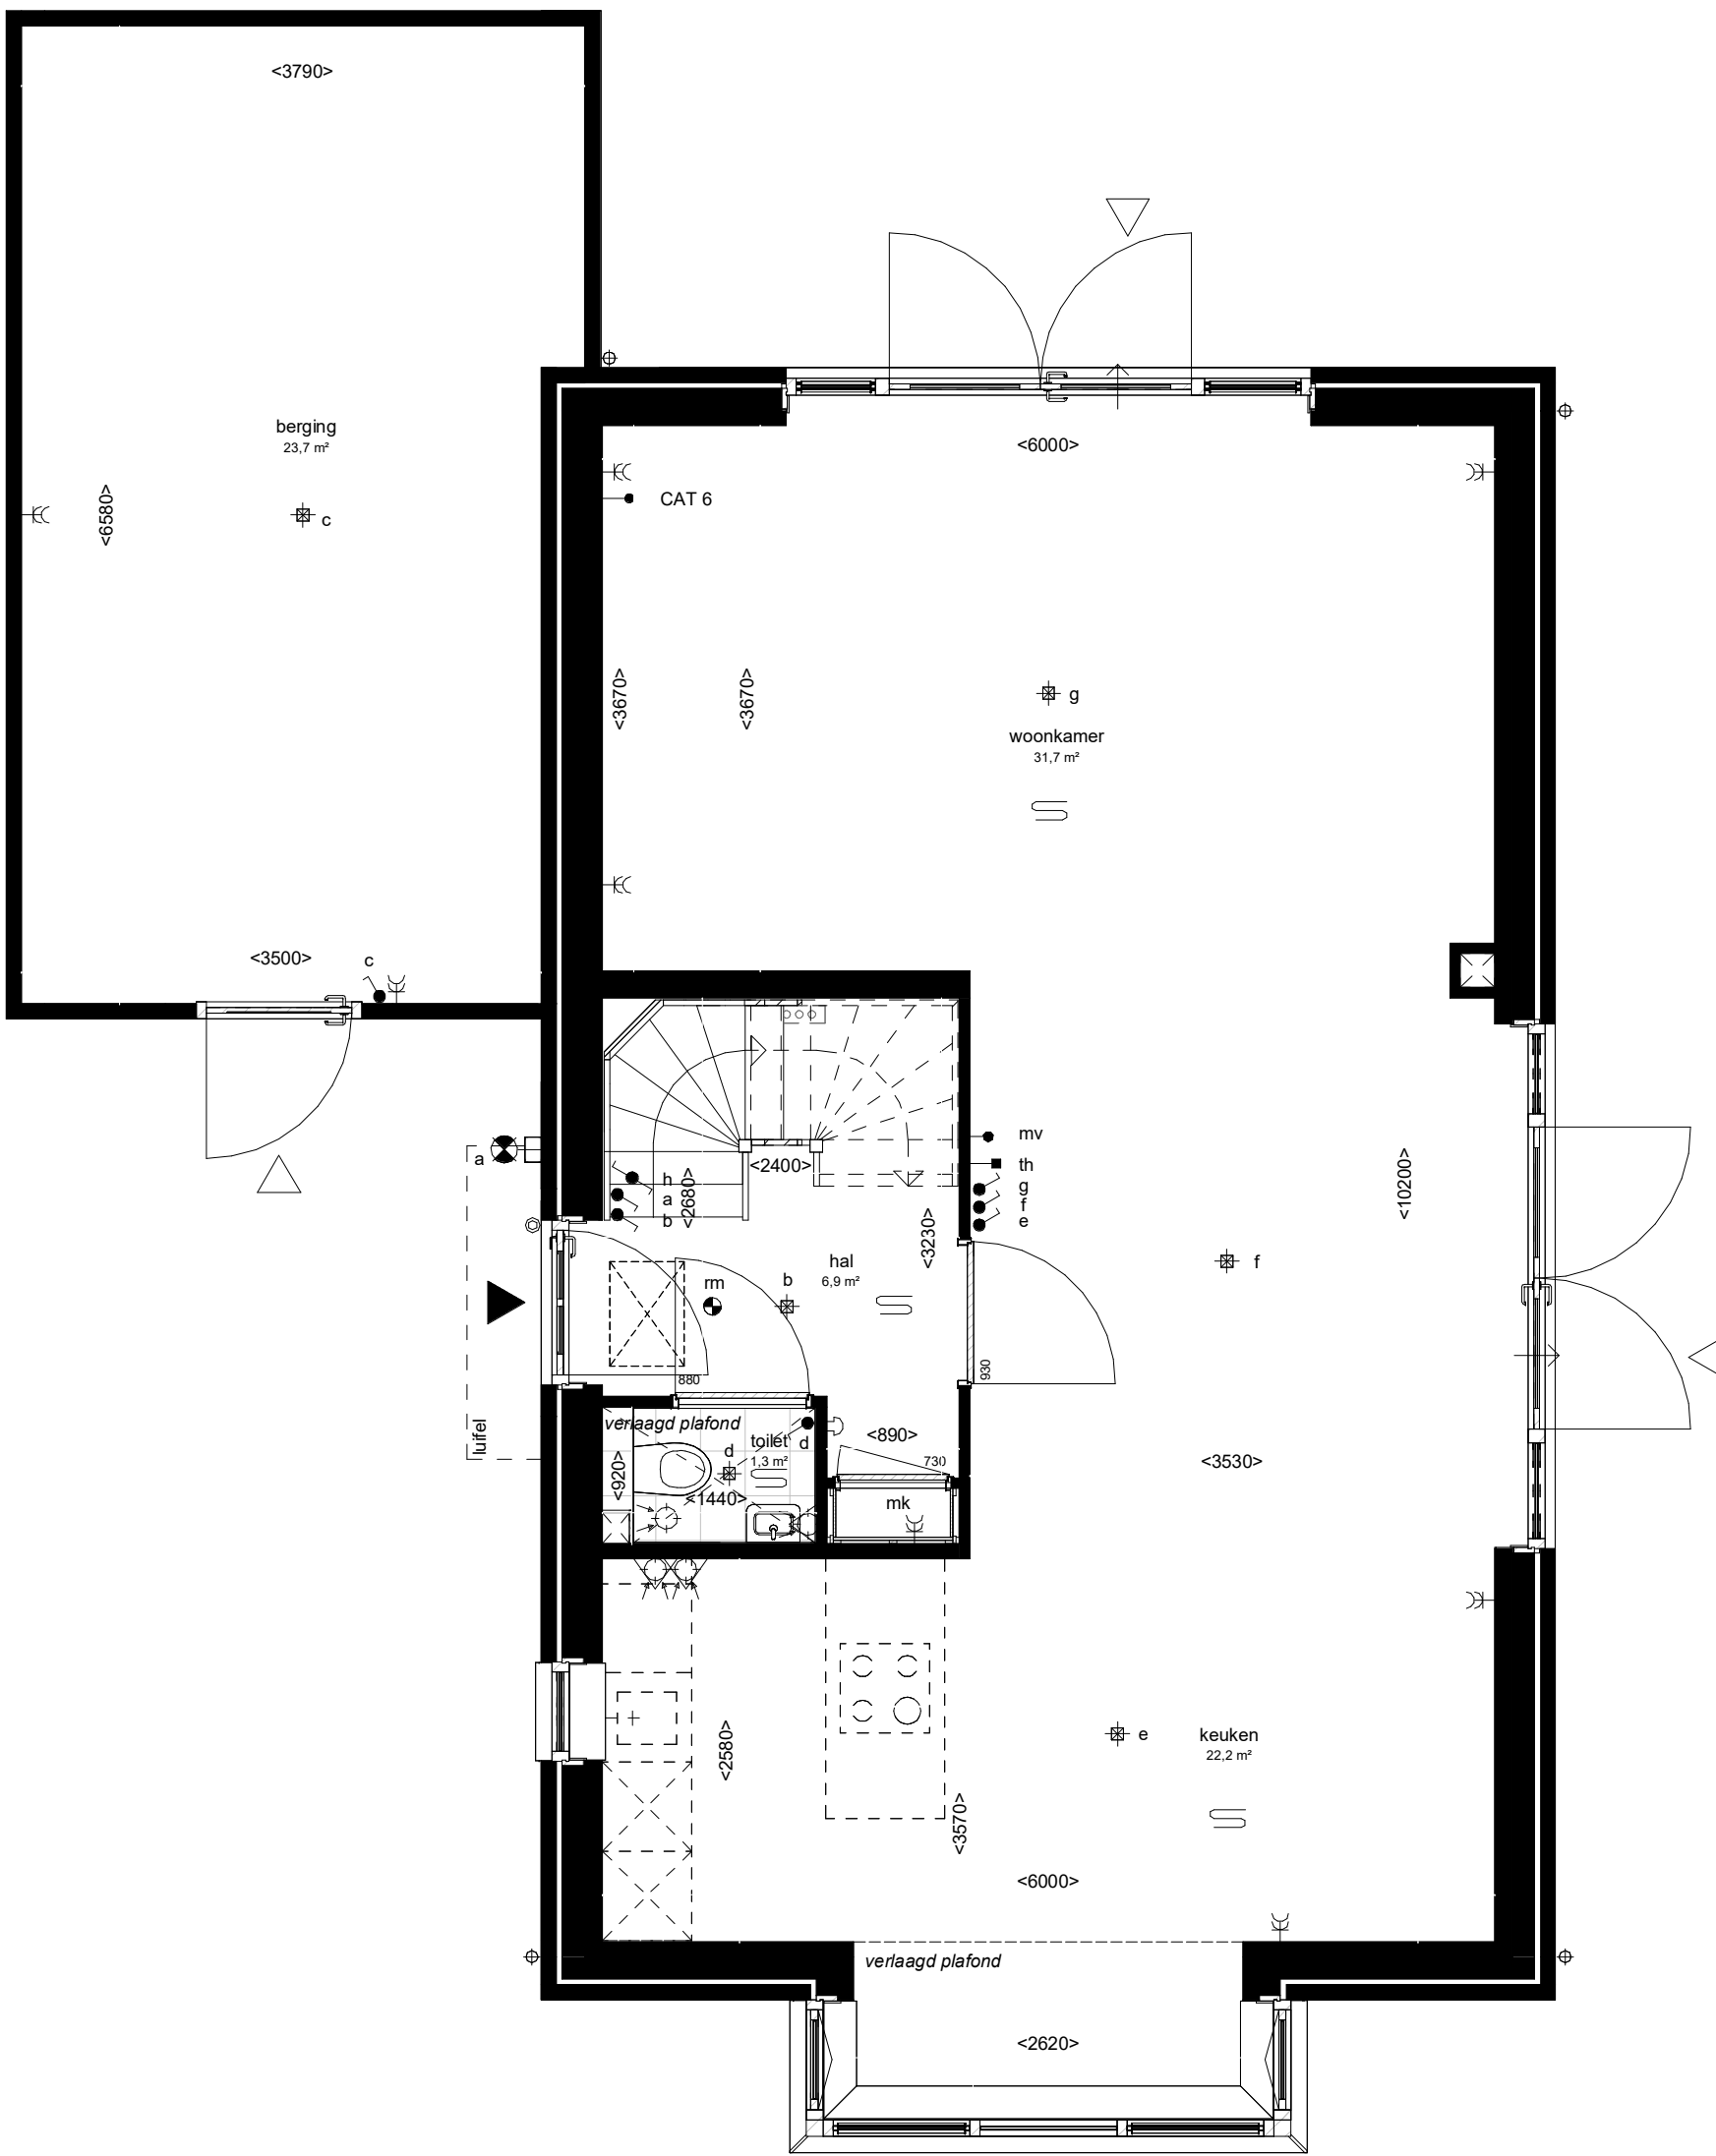

begane grond (1:50)

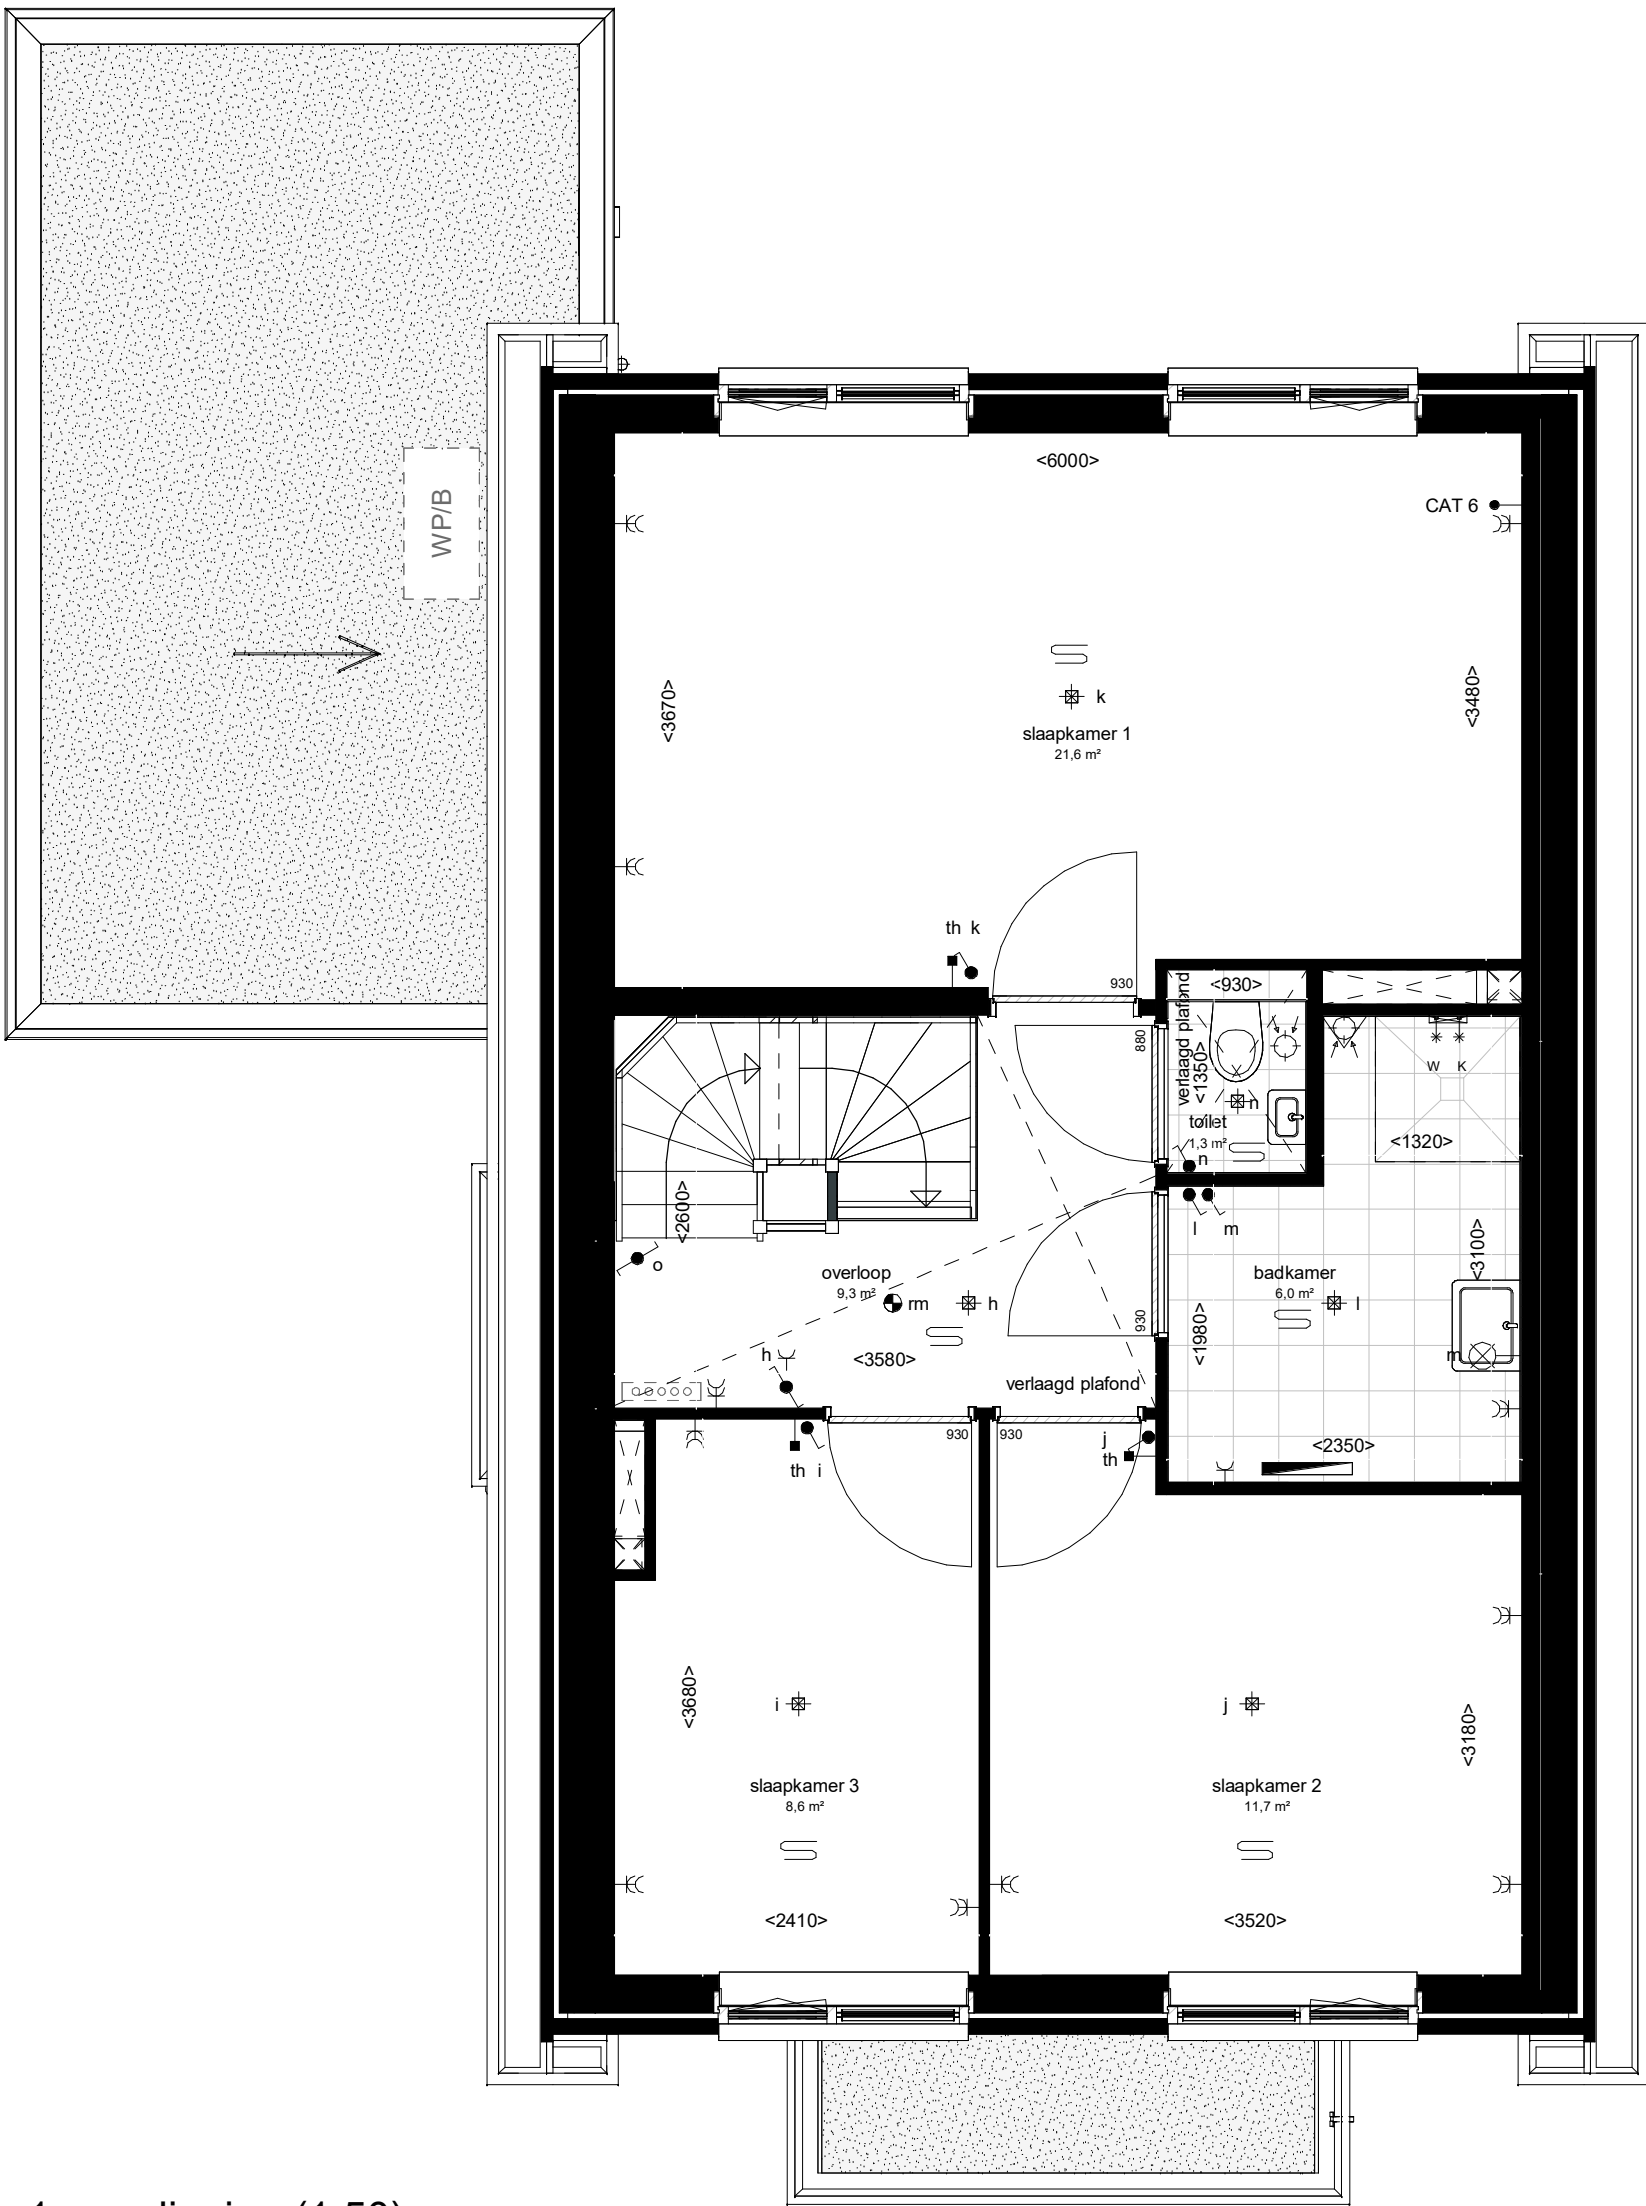

1e verdieping (1:50)

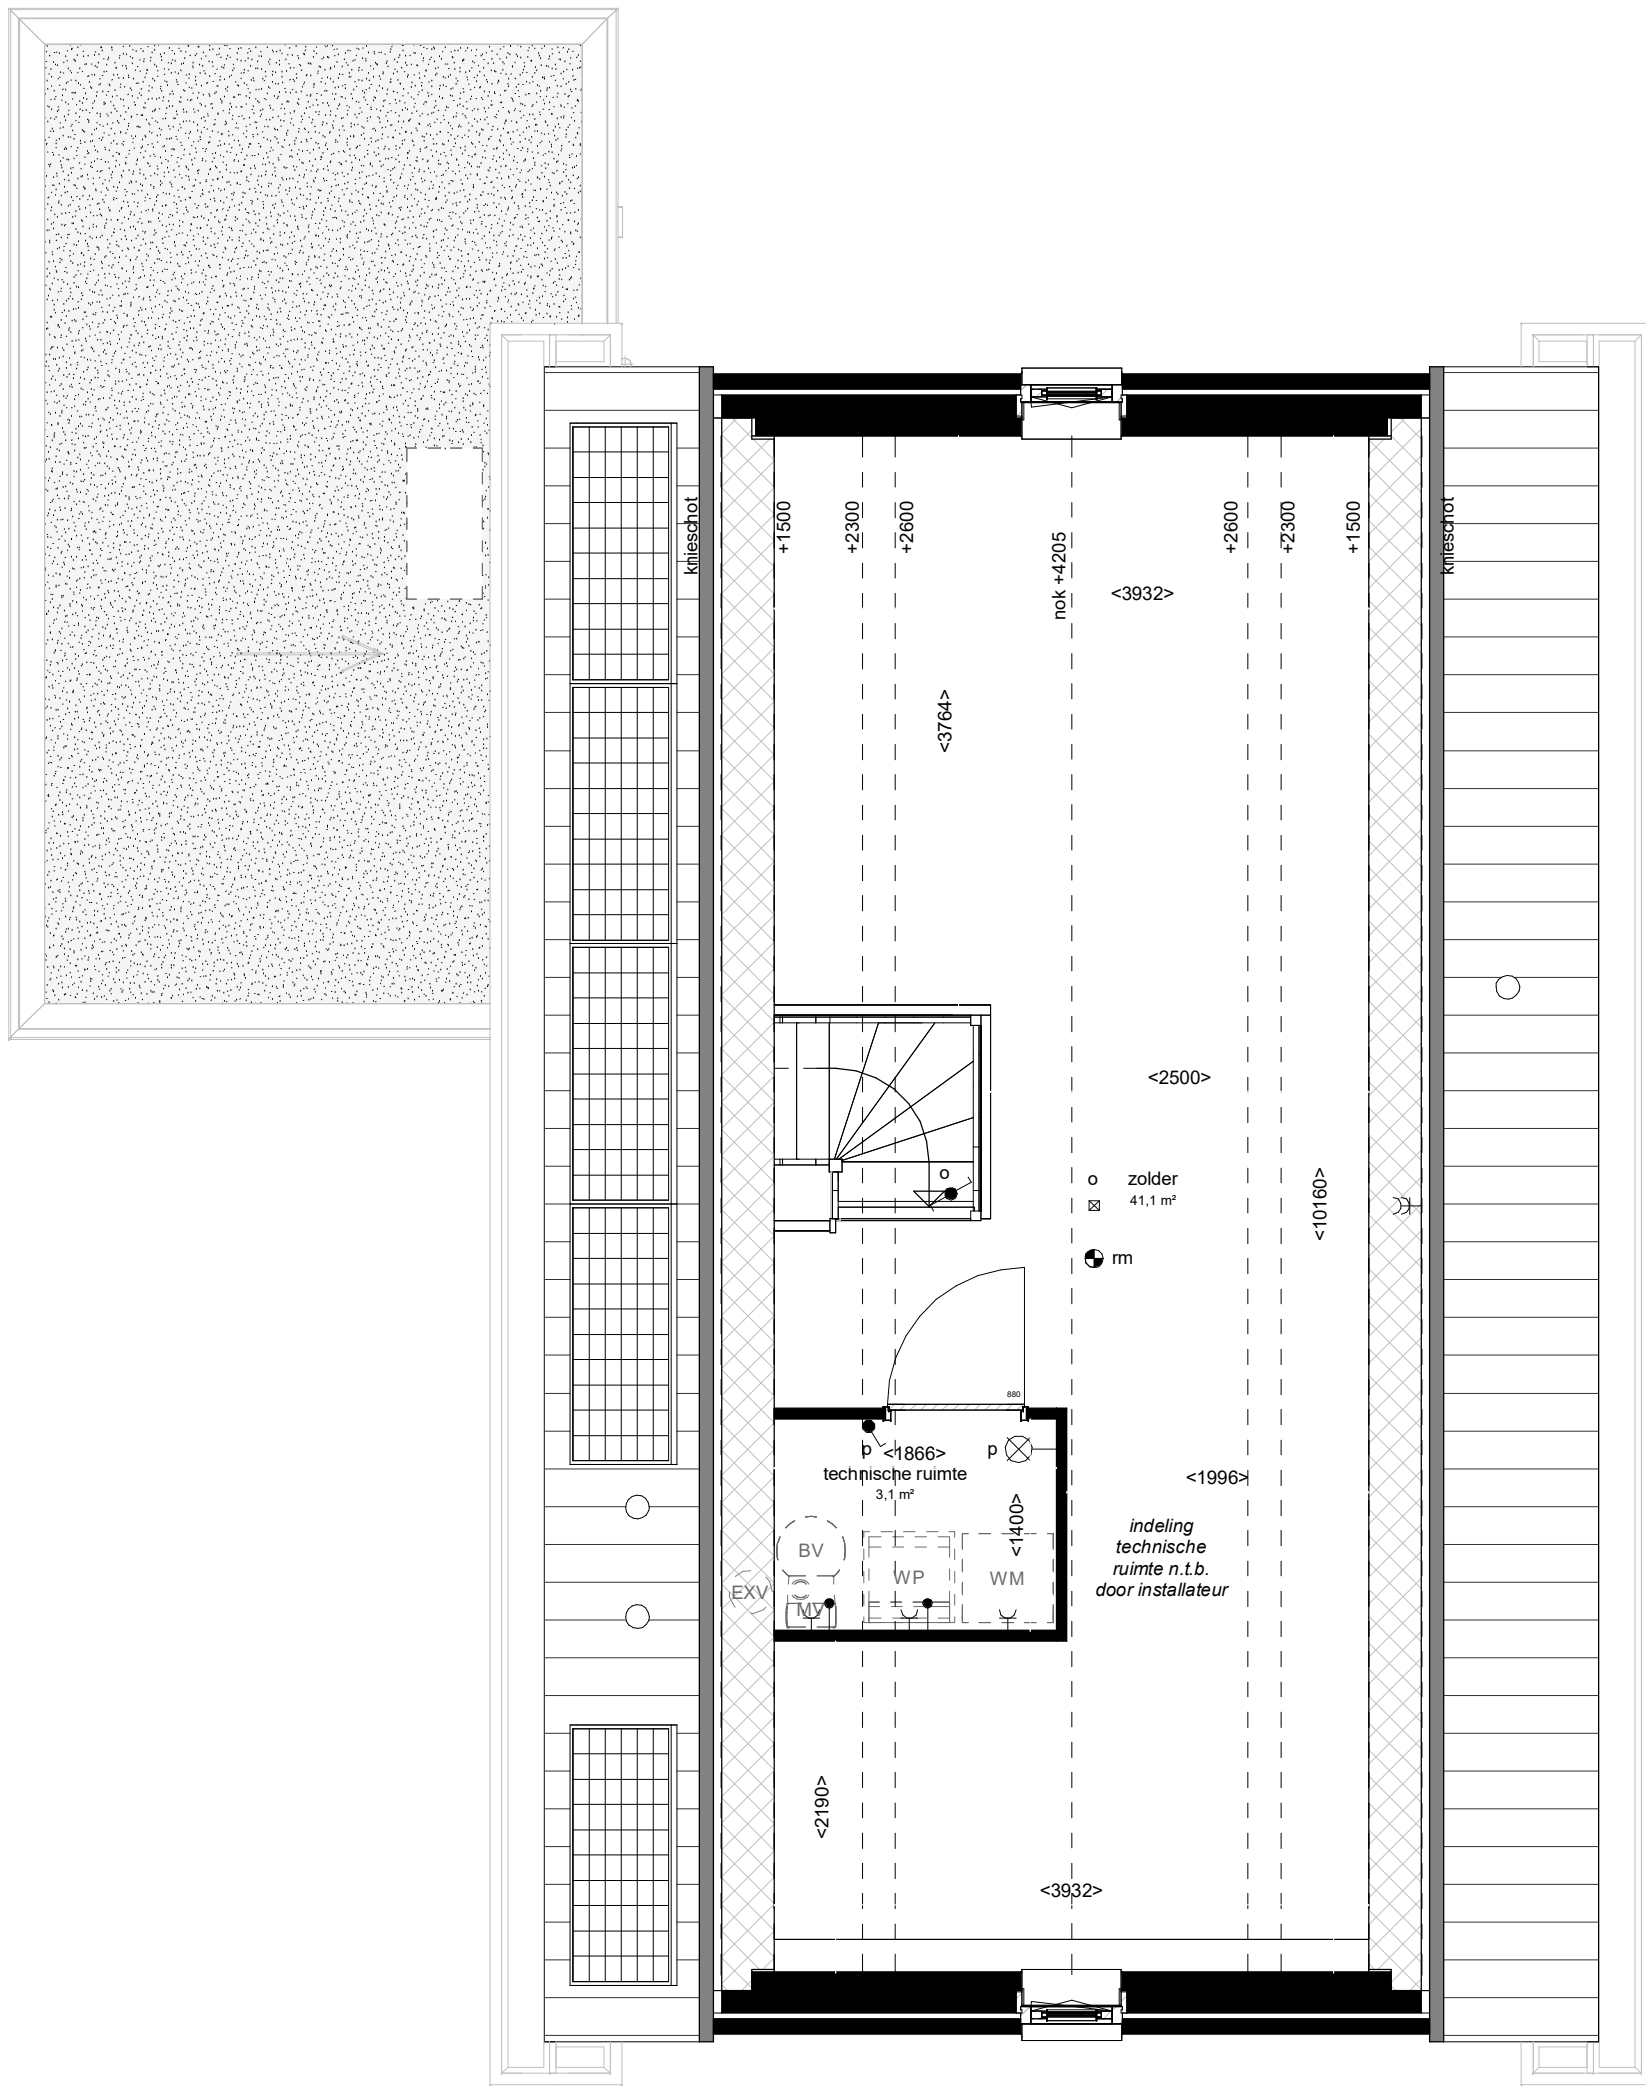

2e verdieping (1:50)


RENVOOI:

Elektra & verlichting:

- enkelpolige schakelaar, hoogte: 1100+vl
- serieschakelaar, hoogte: 1100+vl
- wisselschakelaar, hoogte: 1100+vl
- enkelvoudige wandcontactdoos, hoogte: 1100+vl
- dubbelvoudige wandcontactdoos hoogte: in keuken boven aanrecht: 1200+vl, verbruikersruimte: 300+vl, overige ruimte: 1100+vl
- wasmachine aansluiting, enkelvoudige wandcontactdoos, hoogte: 1100+vl, koudwater en riool aansluiting
- bedrade aansluiting 19mm tbv. kamthermostaat, hoogte: 1500+vl
- bedrade data aansluiting naar de meterkast, hoogte: 300+vl
- lozeleiding met controle draad, hoogte: 300+vl
- rechtstreeks van meterkast schel, hoogte: 2300+vl
- beldrukker, hoogte: 1200+vl
- rookmelder tegen plafond
- rookmelder tegen wand
- plafond lichtpunt / centraaldoos inbouw
- wand lichtpunt, hoogte: 1800+vl
- wand lichtpunt buiten met armatuur, hoogte: 1800+vl

Algemeen:

- hoofd entree
- entree
- kruipluk
- Installaties:
- ventilatie-afzuigpunt plafond (locatie en aantal indicatief)
- ventilatie-afzuigpunt wand (locatie en aantal indicatief)
- opstapplaats WM
- warmtepomp
- buffervat
- Expansievat
- warmtepomp buitenunit
- homelocalisator (positie indicatief)
- civ-voelverderder
- elektrische radiator
- MV-unit
- dakraam
- watersluiting

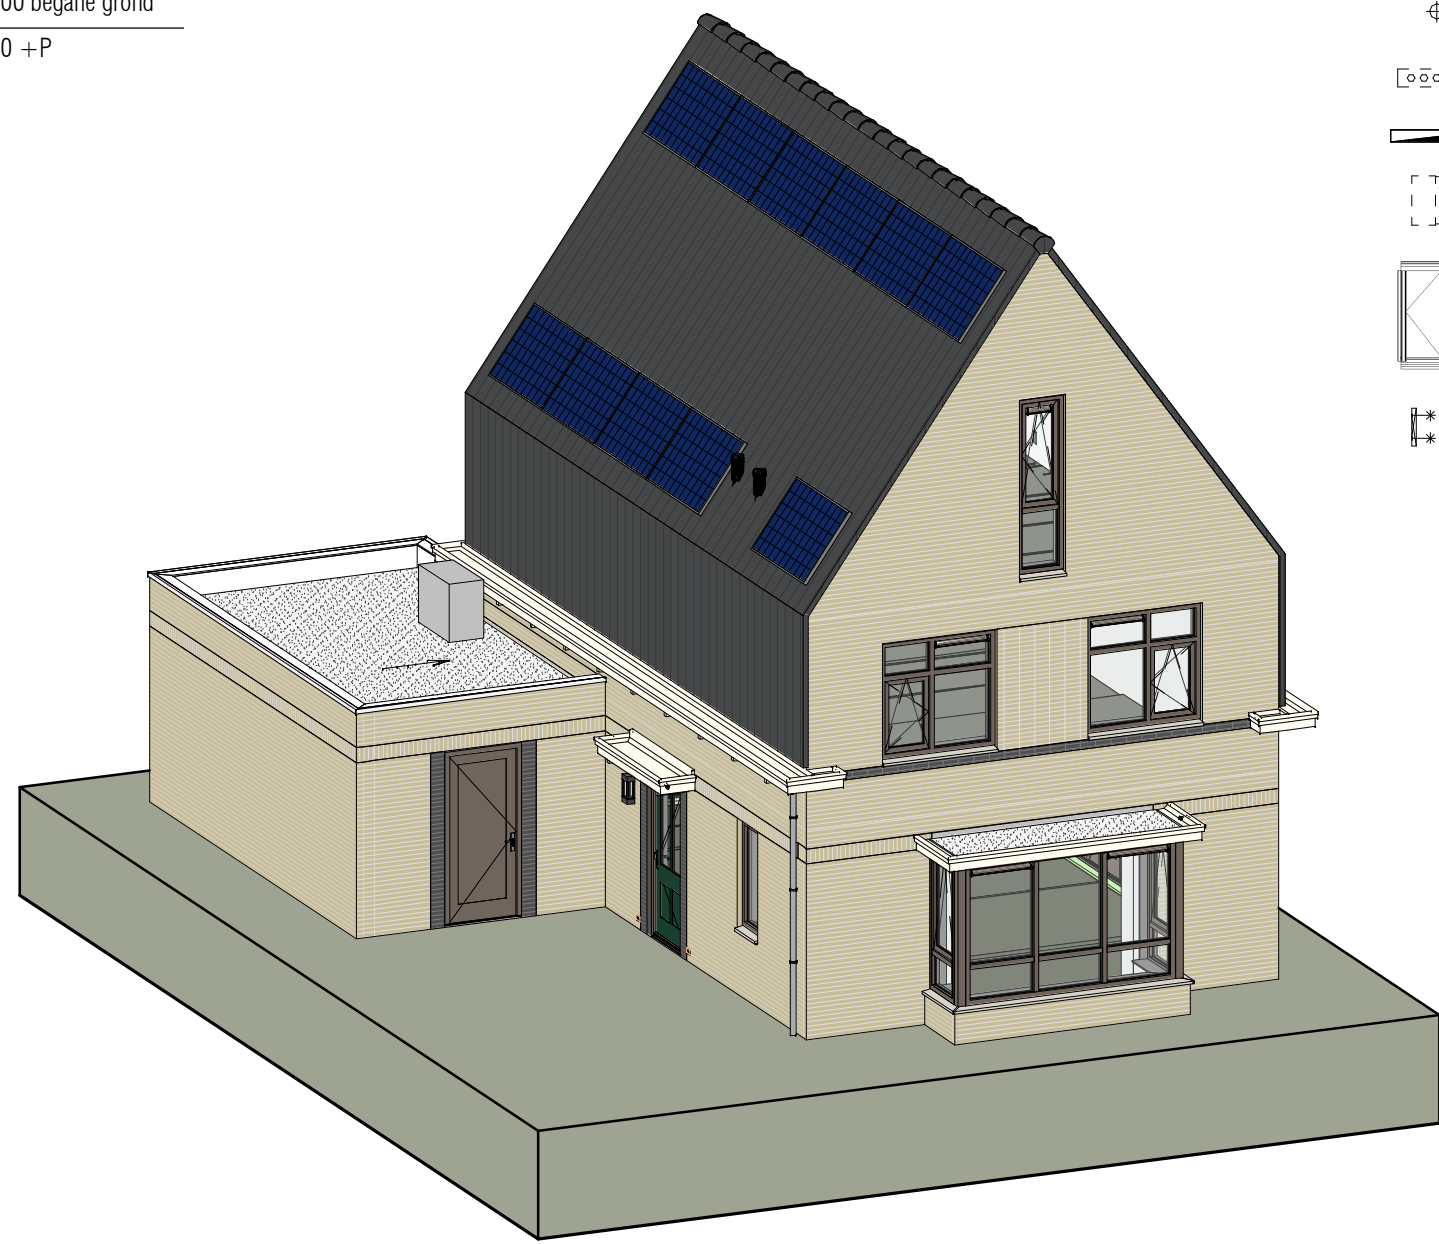

WUZ: A
DATUM: 12-06-2026
OMSCHRIJVING: Diverse aanpassingen

Woningtype Vrijstaand erker

Vrijstaande woningen - Bouwnummers: V33, V36

ONTWIKKELING:

Eekhout

Projecten

ARCHITECT:

WUBBEN.CHAN
architecten & engineering studio & project

SCHAAL:

1:50 / 1:100

FORMAAT:

A1+

PROJECTFASE:

VT

GET:

XF

DATUM:

28-04-2026

PROJECT NR:

2025E-010

TEK. NR.

VT

XF

VT-116

JULIUSKREEK.NL