






voorgevel, blok A

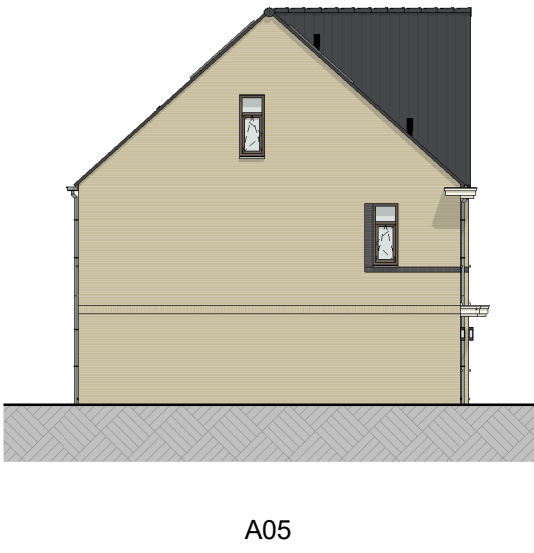

linkergevel, blok A

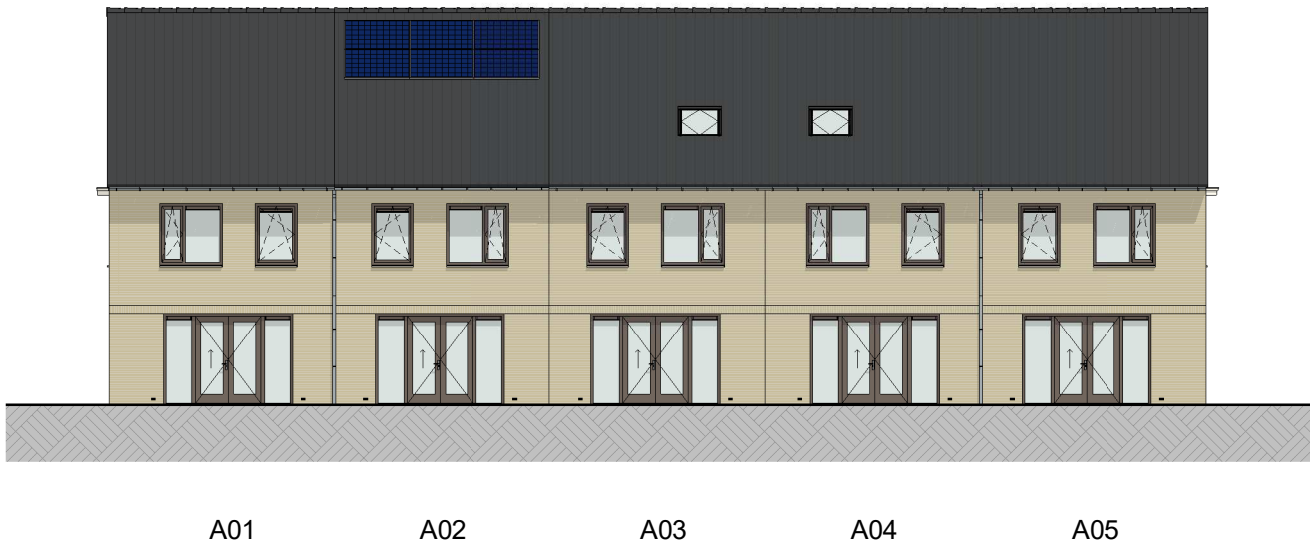


achtergevel, blok A

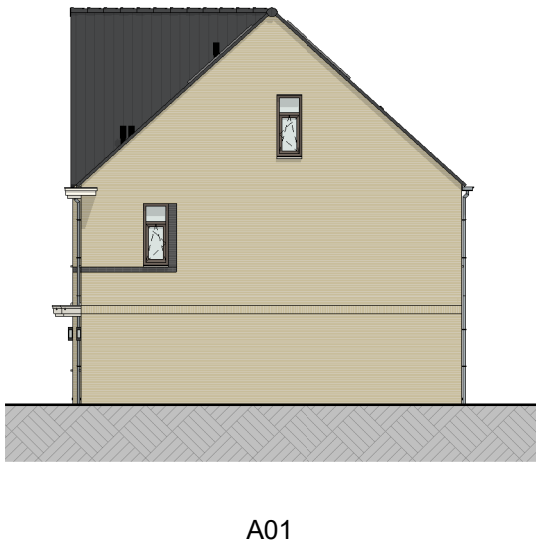

rechtergevel, blok A



voorgevel, blok B

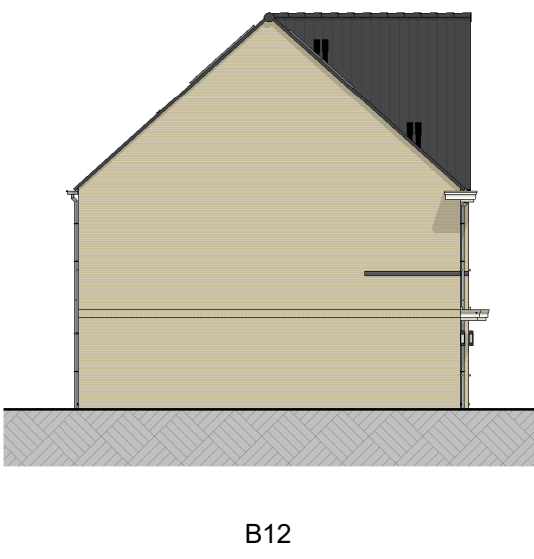

linkergevel, blok B




achtergevel, blok B



rechtergevel, blok B




voorgevel, blok C

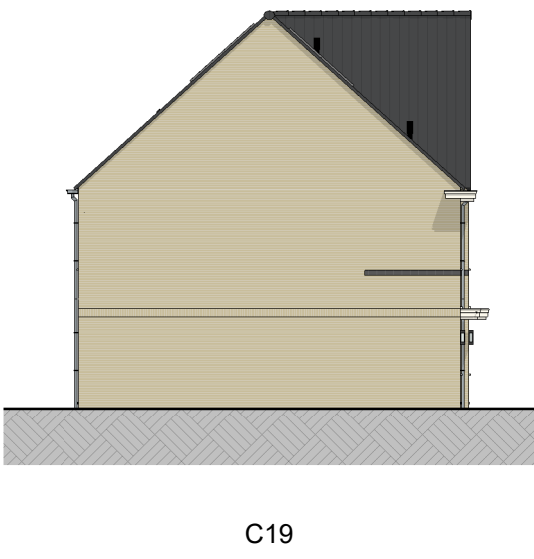

linkergevel, blok C



achtergevel, blok C

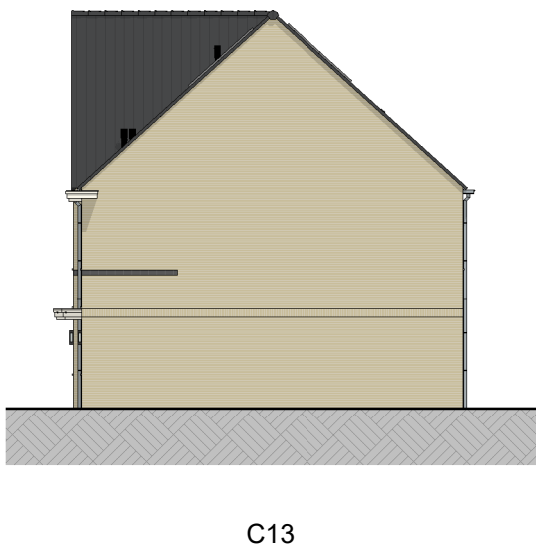

rechtergevel, blok C




voorgevel, blok D



linkergevel, blok D



achtergevel, blok D

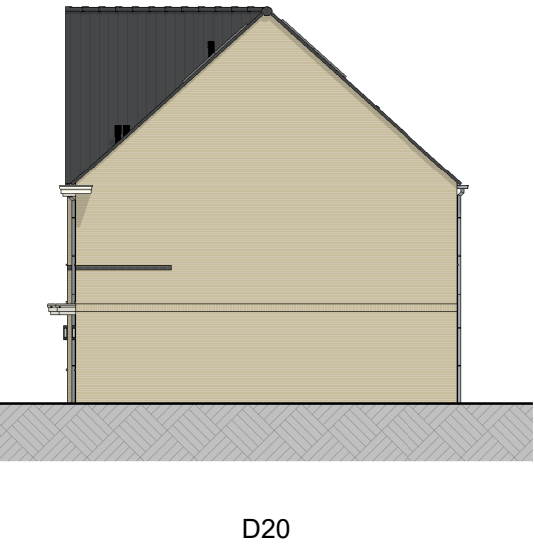

rechtergevel, blok D



WUZ: A
DATUM: 12-06-2026
OMSCHRIJVING: Diverse aanpassingen


Gevelaanzichten

Rijwoningen blok A, B, C, D

ONTWIKKELING:

Eekhout

Projecten

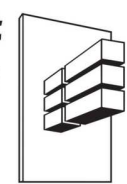

ARCHITECT:

WUBBEN.CHAN

architecten x engineering x studio x project

SCHAAL:

1:50 / 1:100

FORMAAT:

A1

PROJECTFASE:

VT

GET:

DATUM:

26-04-2026

PROJECT NR:

2025E-010

TEK. NR:

VT-200

JULIUSKREEK.NL