



Optie A1.02b: uitbouw 1.2 meter

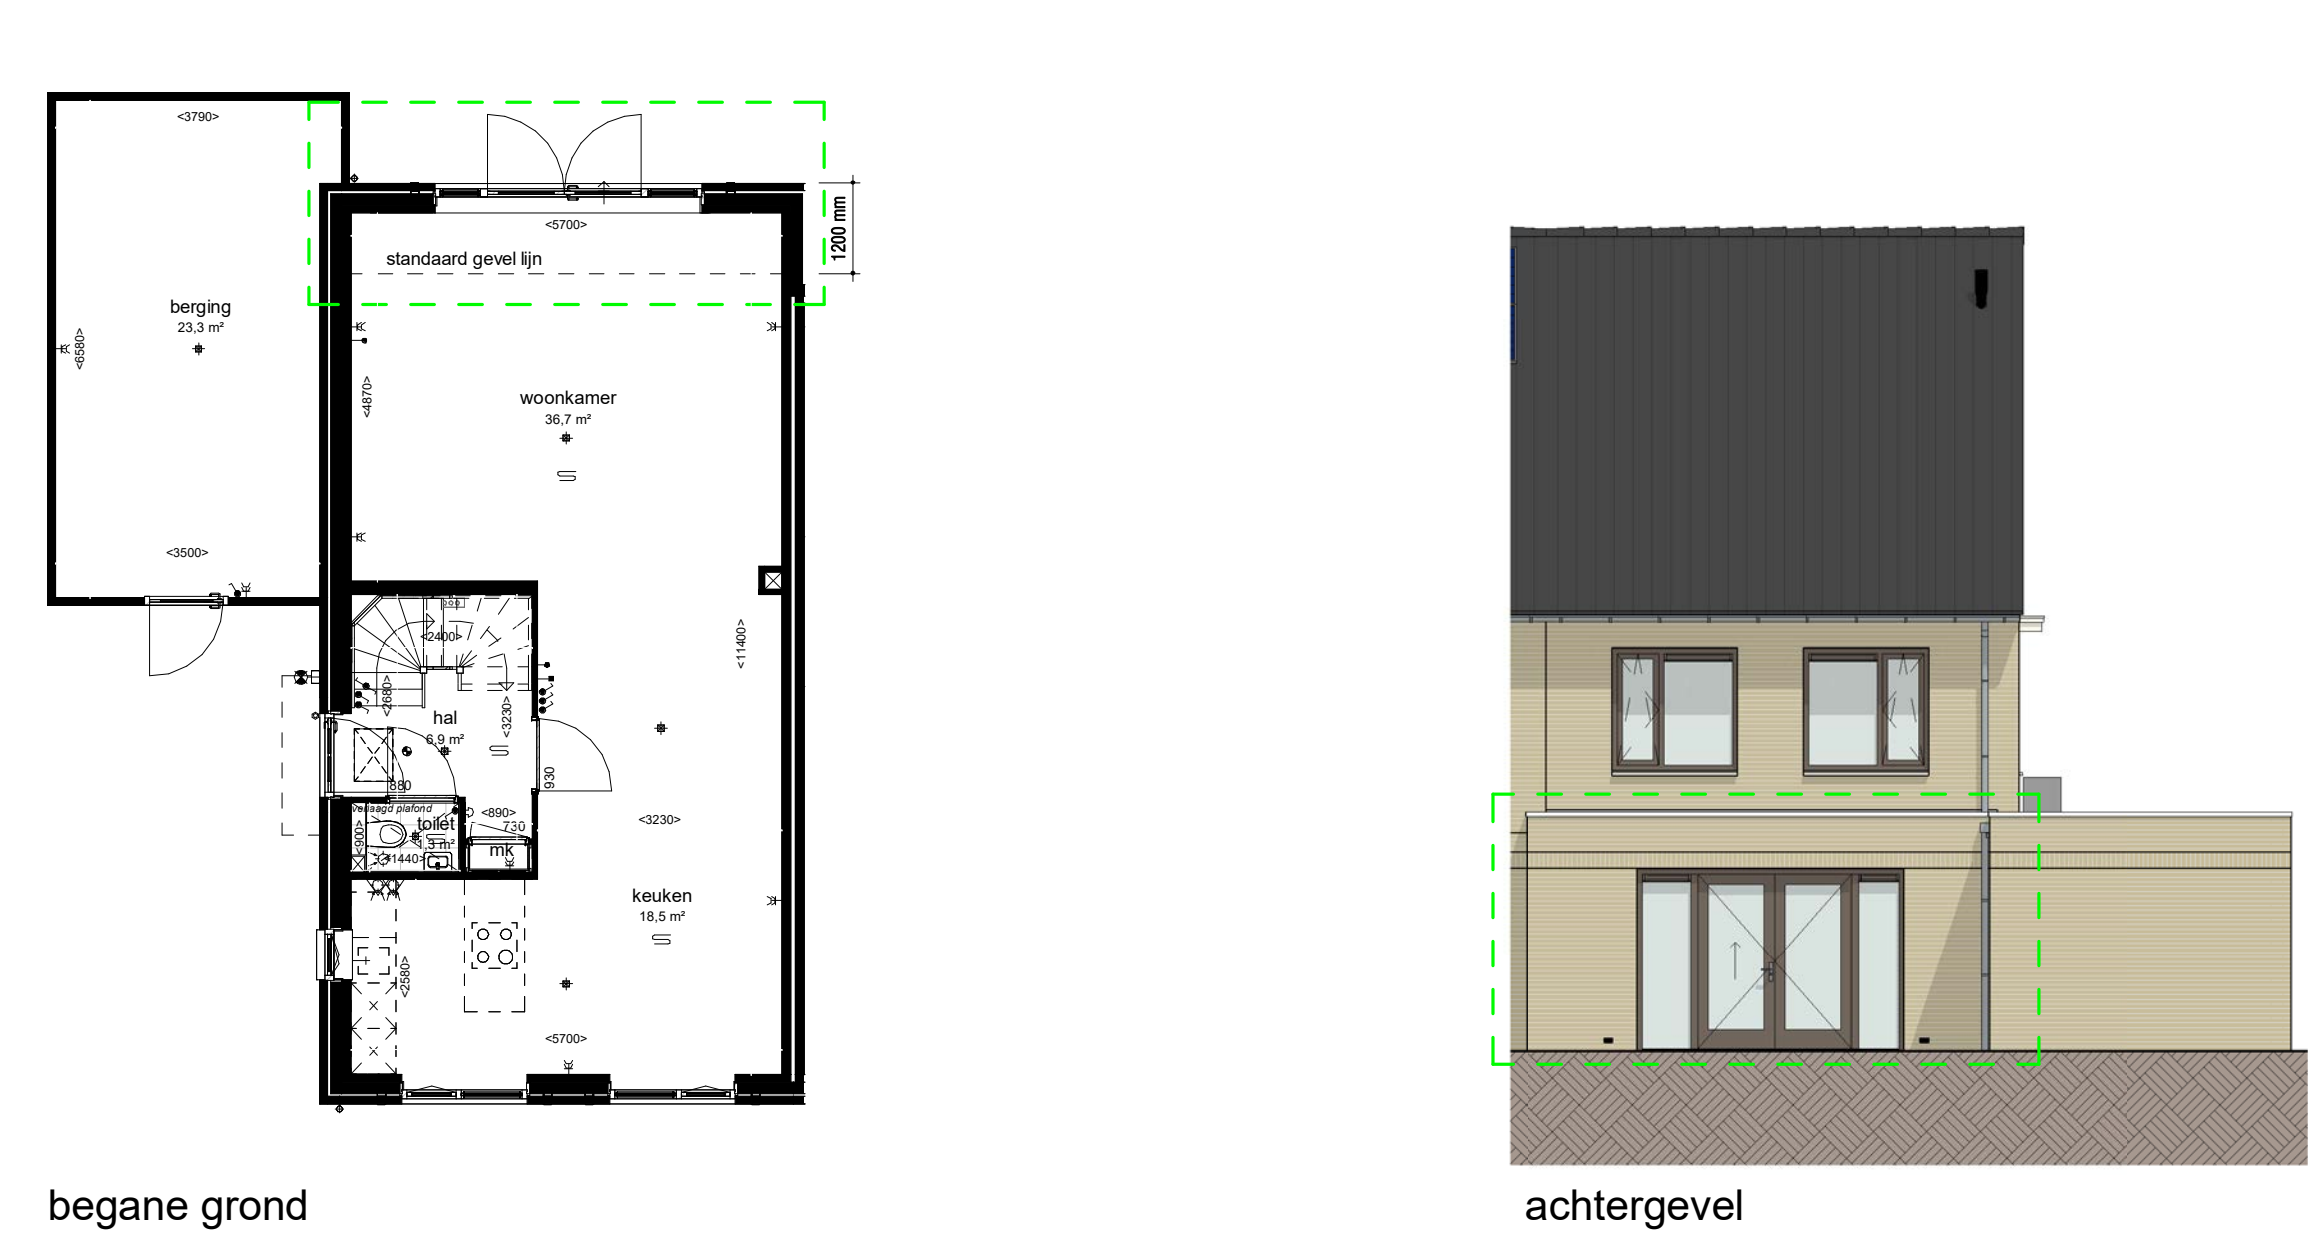

Optie A1.03b: uitbouw 2.4 meter




Optie A1.51: dakkapel achtergevel

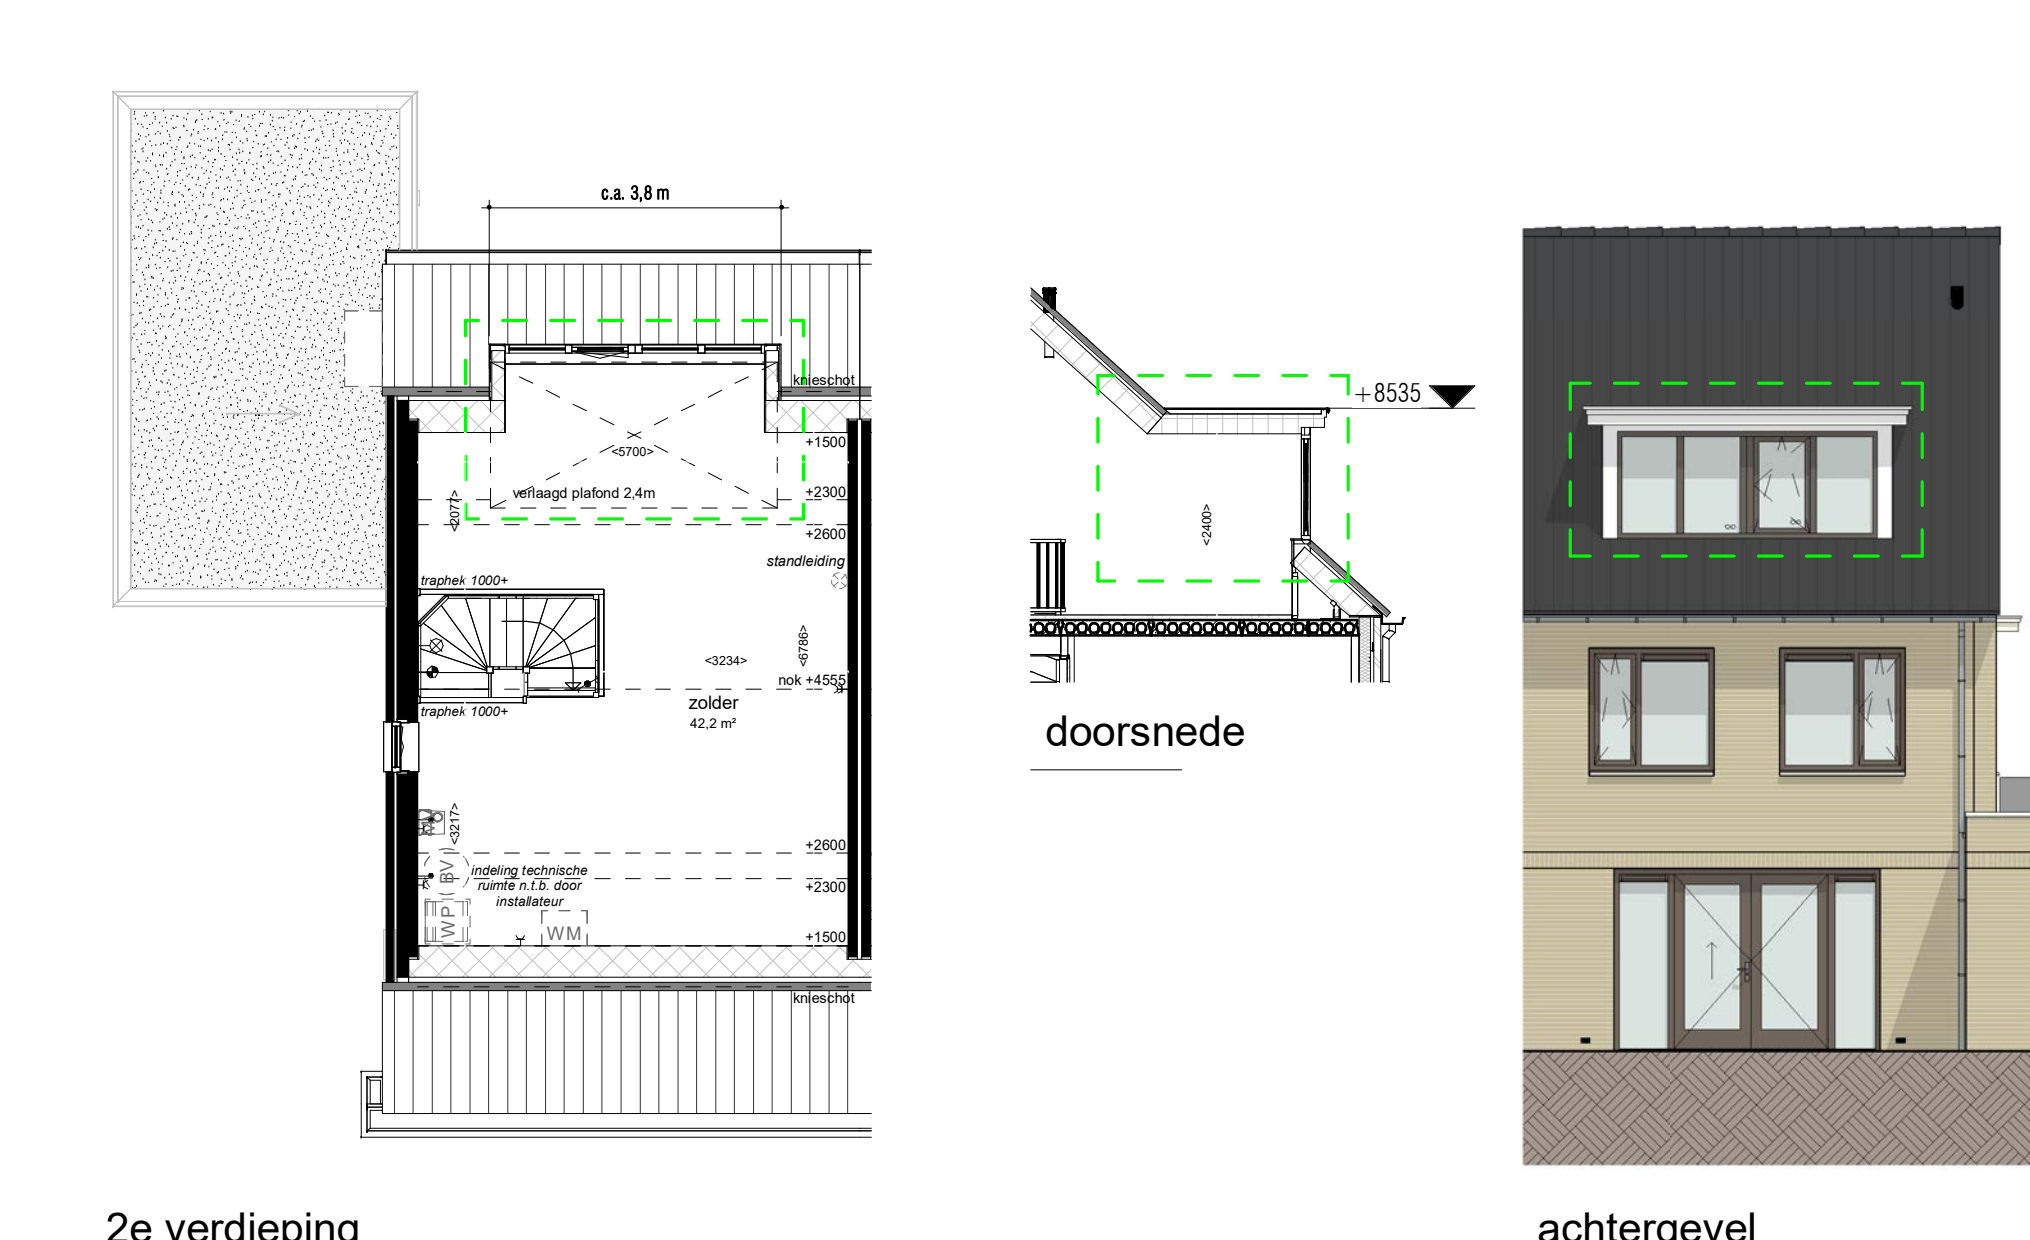


Optie A1.61: extra dakvensters, positie A, B, C, D




Optie A3.21c: aparte techniekruimte aan de voorkant

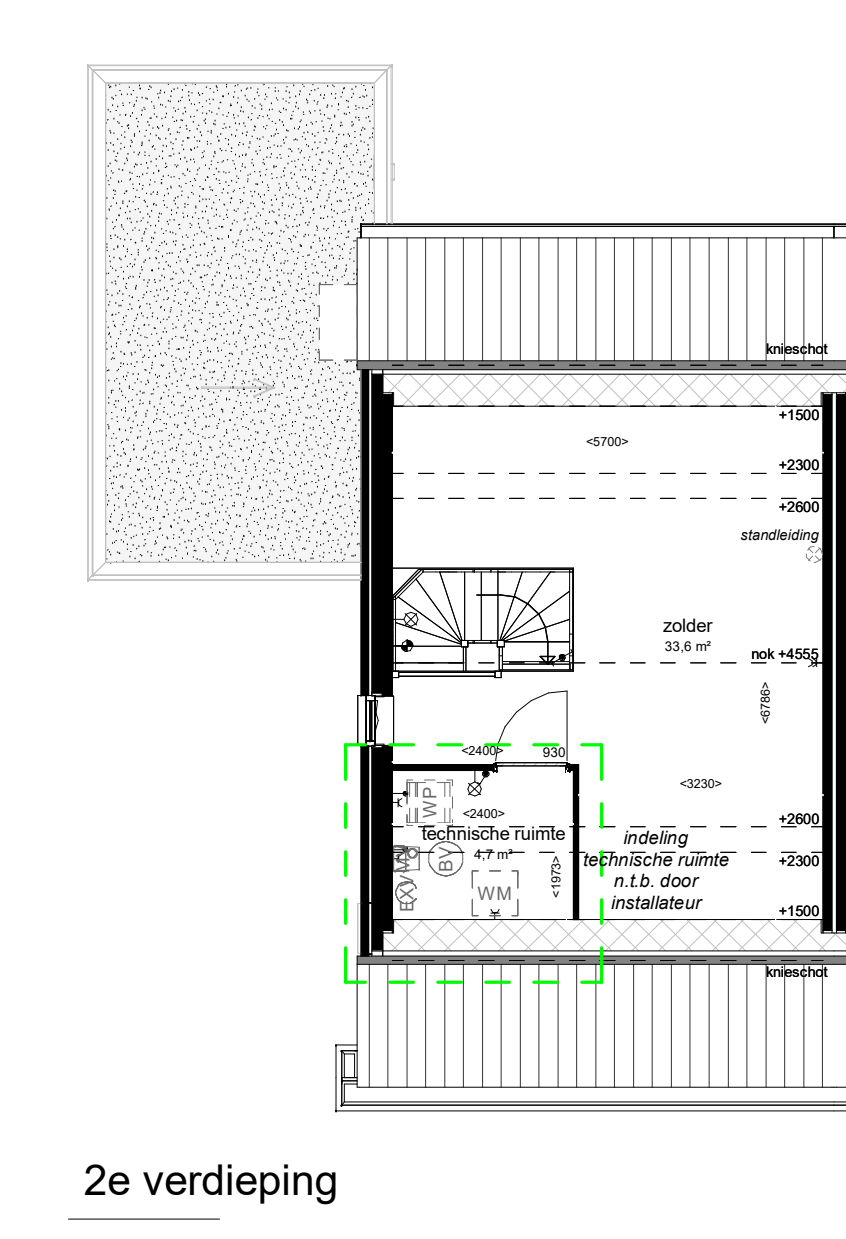


Optie A3.23e: 2 onbenoemde ruimtes op zolder

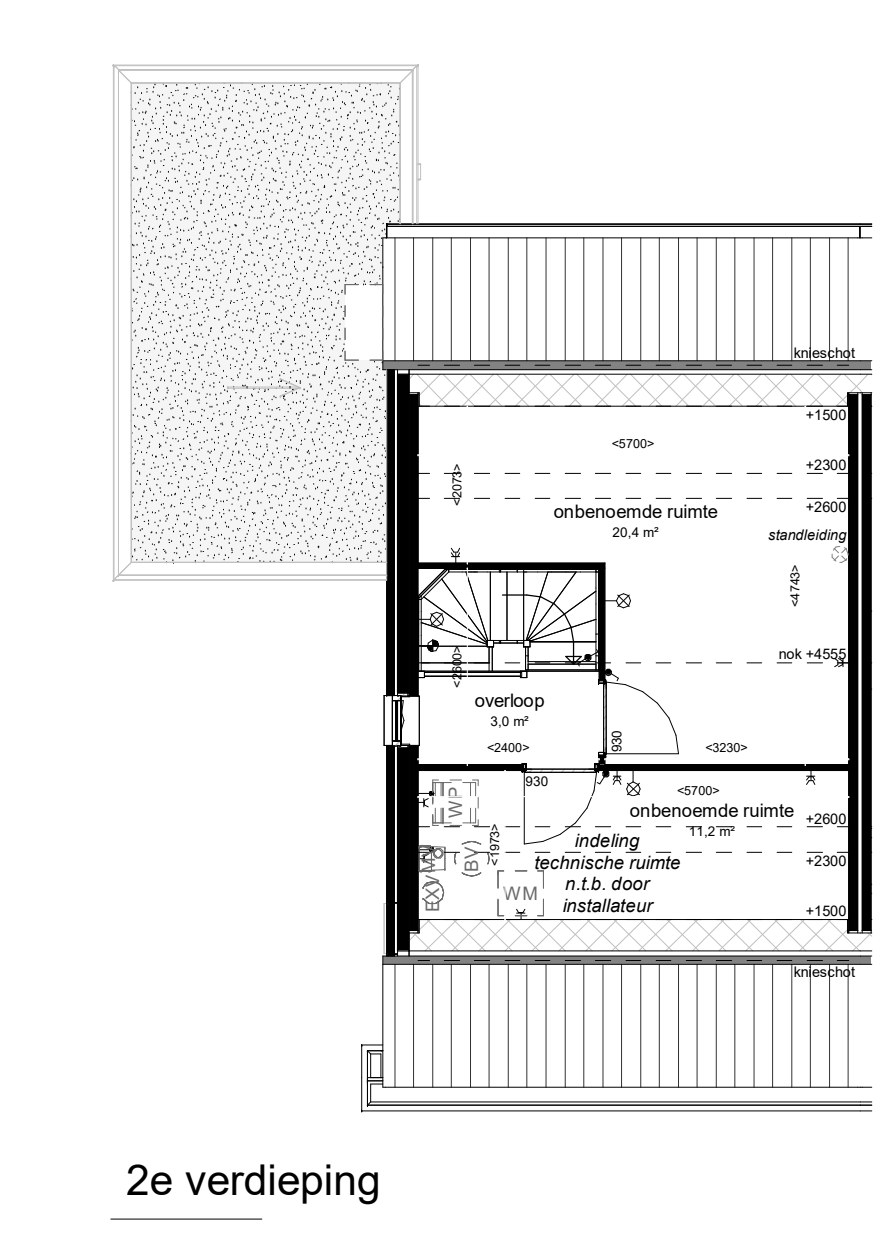


Optie A3.24a: overloop 2e verdieping

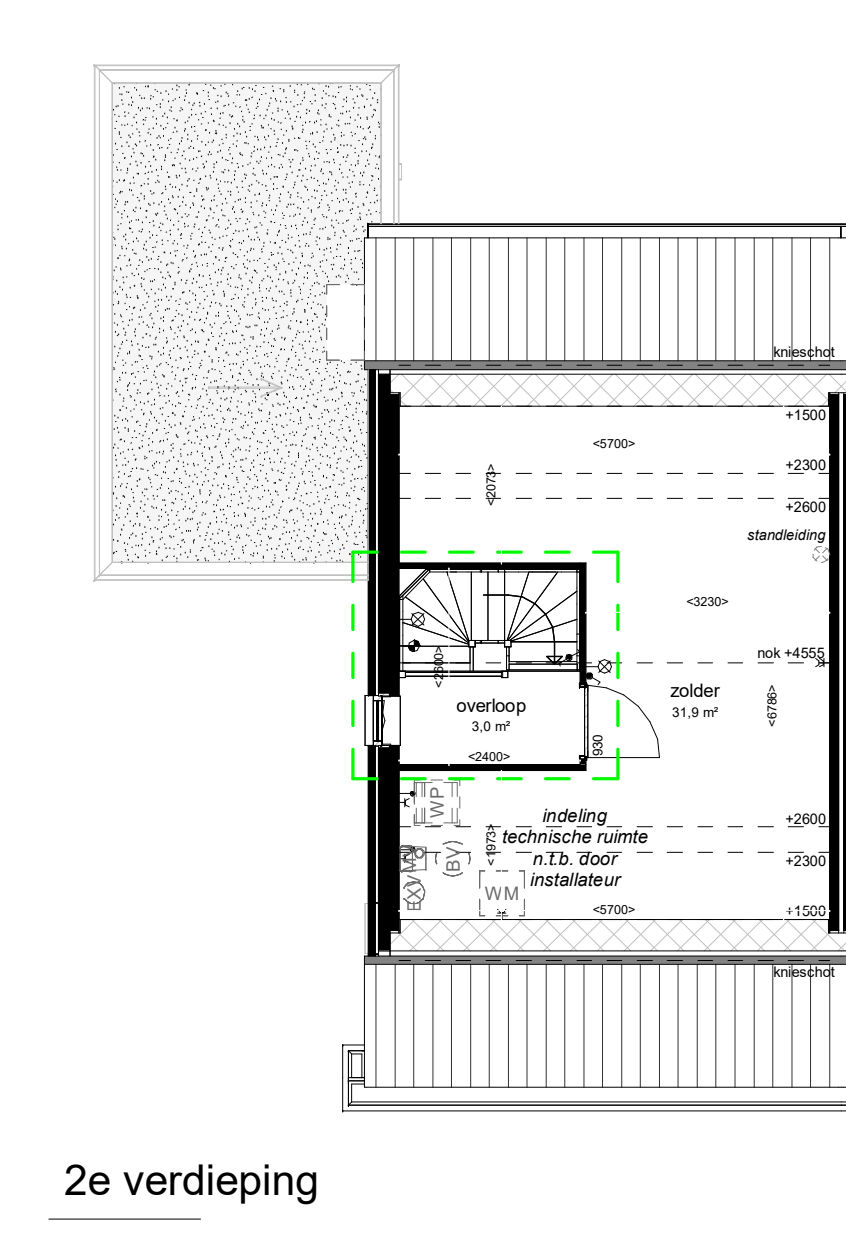


Optie A3.11: slaapkamer 2 en 3 samenvoegen tot één slaapkamer

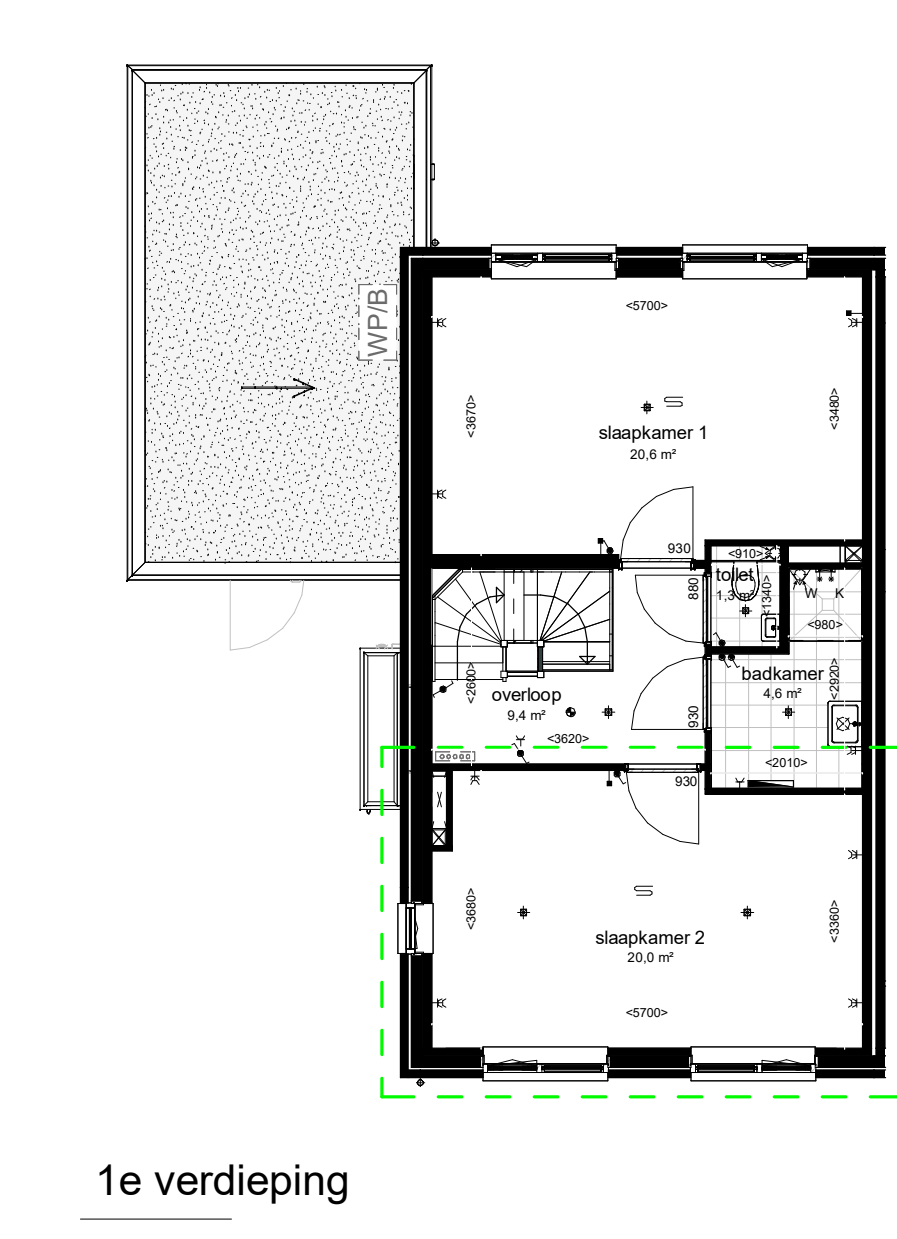


Optie A3.13: inloopkast in slaapkamer 1

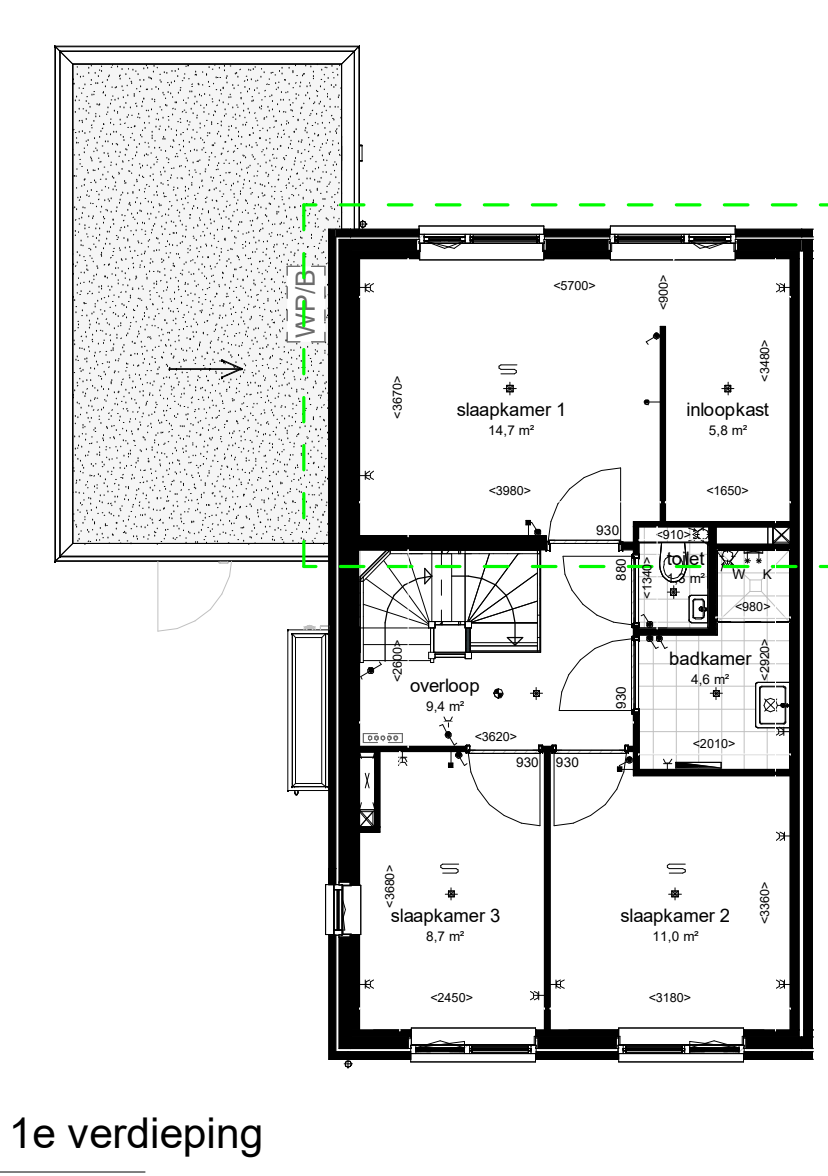

Optie A3.14: badkamer 300mm verbreden

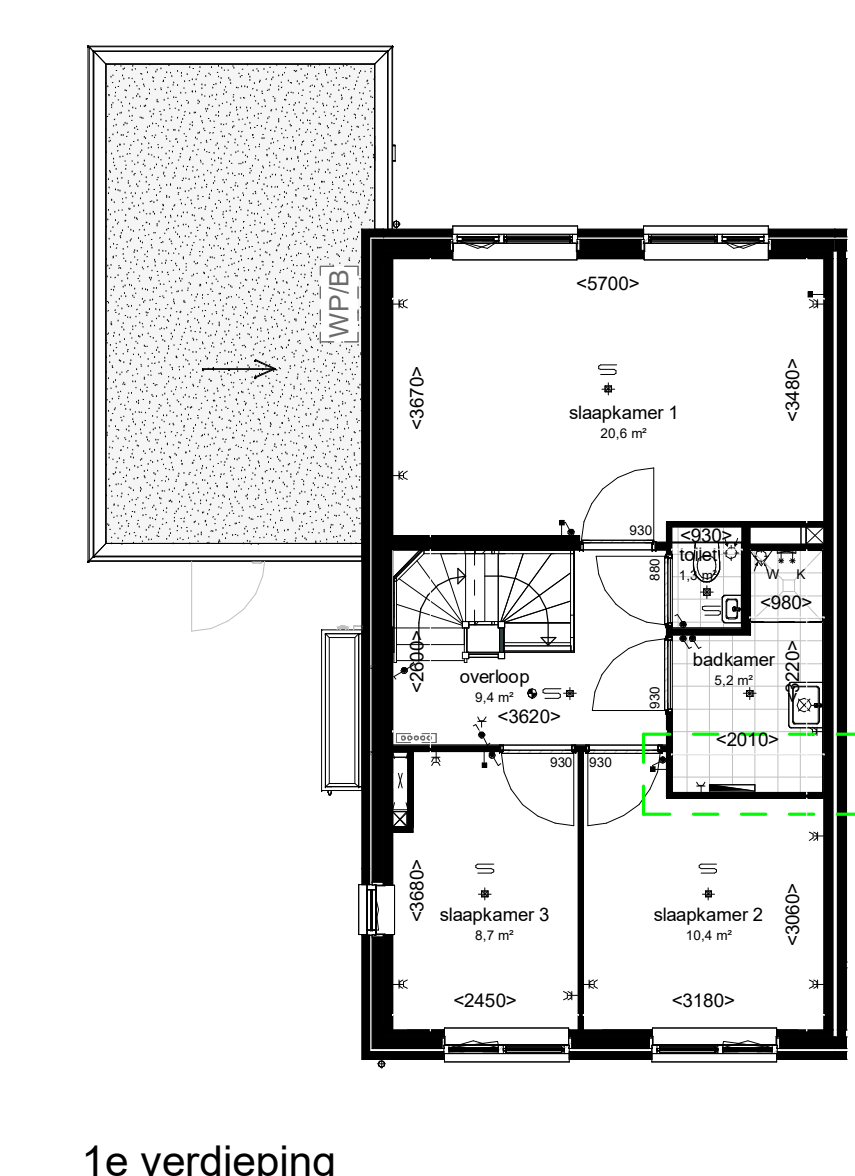

Optie A3.01: trapkast in de hal

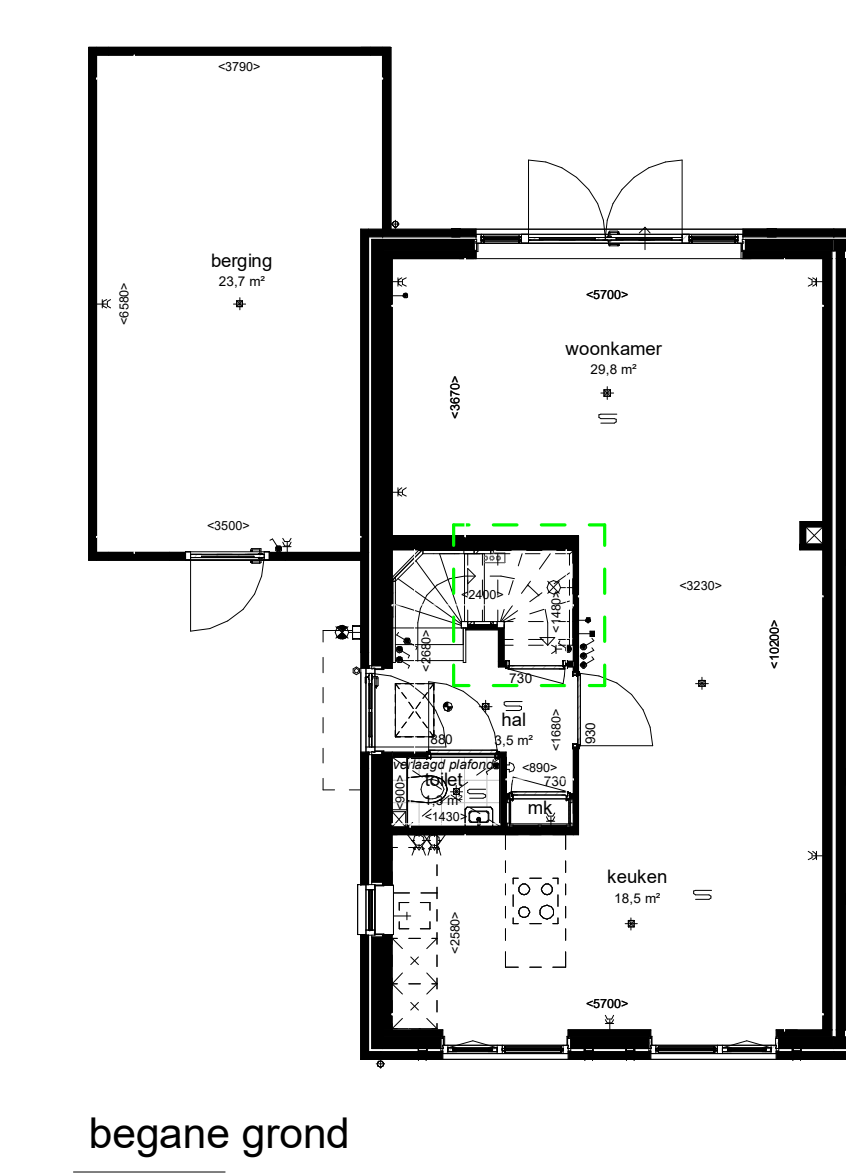

Optie A1.43: extra deur in de achtergevel ongeïsoleerde berging



Optie A1.04: uitbreiding woonkamer i.c.m. kleinere geïsoleerde verwarmde berging




Optie A1.07: geïsoleerde verwarmde berging met binnendeur naar woonkamer



Optie A1.42: houten schuifpui in plaats van openslaande deur in de achtergevel



Optie A3.02: keuken verplaatsen naar de achterzijde van de woning

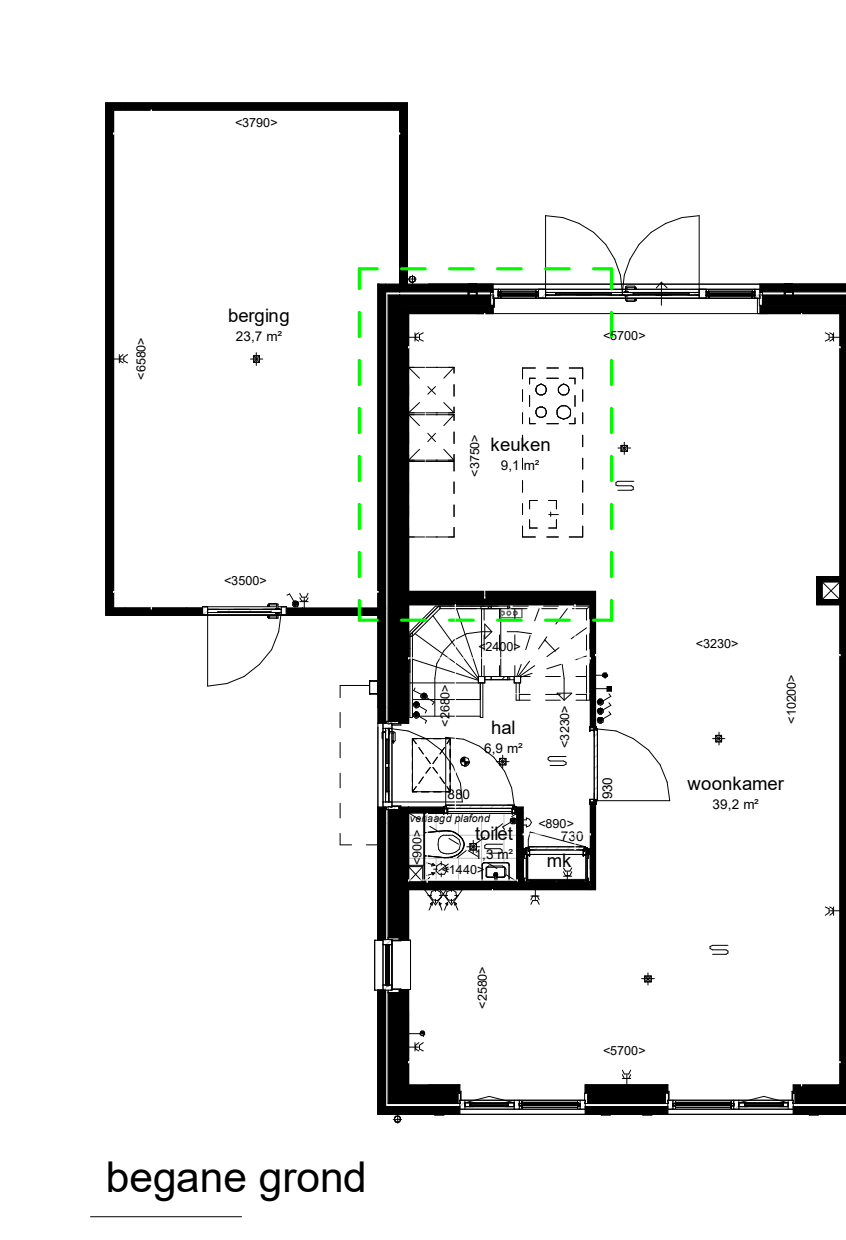

Site plan showing the location of the house in the neighborhood.

Taal: Nederlands
Datum: 25-06-2026
Omschrijving: Diverse aanpassingen

Optietekeningen Tweekappers voordeur zijgevel

ONTWIKKELING	ARCHITECT	SCHAL	DATUM
Eekhout	WUBBEN, CHAN	1:100	28-04-2026
PROJECT	PROJECT NR.	A0	2025E-010
PROJECTFASE	TEK. NR.	VT	
GET.			VT-603

JULIUSKREEK.NL